

Núm. 831

AJUNTAMENT DE CASTELL-PLATJA D'ARO*Edicte d'aprovació definitiva de la modificació de l'Ordenança municipal d'ús de les platges*

02.- SECRETARIA

205.- ORDENANCES I REGLAMENTS

Exp: 1955/2009

En compliment del que disposa l'article 66 del Reglament d'Obres, Activitats i Serveis dels Ens Locals, aprovat per Decret 179/1995, de 13 de juny, es publica seguidament el text íntegre de la modificació de l'Ordenança Municipal d'Ús de les Platges aprovat inicialment pel Ple de l'Ajuntament en sessió celebrada el dia 21 d'octubre de 2015, acord aquest que ha esdevingut definitiu a l'empara de l'article 178.1.c) del DL2/2003, de 28 d'abril, pel qual s'aprova el text refós de la Llei Municipal i de Règim Local de Catalunya.

L'esmentat Reglament entrarà en vigor un cop hagi transcorregut el termini de quinze dies hàbils previst a l'article 65.2 de la Llei 7/1.985, de 2 d'abril, Reguladora de les Bases de Règim Local.

Contra aquest Reglament es podrà interposar recurs contenciós administratiu, davant el Tribunal Superior de Justícia de Catalunya, en el termini de dos mesos comptats des del dia següent al de la publicació d'aquest anunci, no podent-s'hi interposar recurs en via administrativa, tal i com estableix l'article 107.3 de la Llei 30/1992, de 26 de novembre, de Règim Jurídic de les Administracions Públiques i del Procediment Administratiu Comú.

Castell-Platja d'Aro, 29 de gener de 2016

Joan Giraut Cot
Alcalde

ANNEX

Article 10.bis) Llits Balnesos.

- 1.- Els establiments hotelers que tenen la façana al passeig marítim, si així ho desitgen, podran ocupar l'espai a la sorra destinat a llits balnesos que confronta aproximadament amb l'establiment, d'acord amb l'annex 1 adjunt i que la Generalitat hagi atorgat a l'ajuntament a aquest efecte en el pla d'usos anual.
- 2.- Cada any els establiments hotelers que vulguin explotar l'espai que hagi estat autoritzat en el pla d'usos a la sorra pels llits balnesos hauran de sol·licitar l'autorització municipal corresponent. Només s'atorgarà una autorització per establiment, sempre i quan aquest estigui exercint l'activitat d'hotel. En el cas que un establiment hotelier decideixi no explotar l'espai a que té dret, aquest quedarà sense explotar sense que puguin els establiments hotelers propers optar a la seva explotació.
- 3.- L'autorització municipal és personal i intransferible i no pot ser cedida en qualitat d'arrendament a tercers, cosa que donaria lloc a la revocació automàtica de l'autorització sense tenir dret a cap tipus d'indemnització.
- 4.- En l'annex 1 s'hi descriuen les característiques tècniques d'instal·lació i el tipus de mobiliari que s'hi admet. Tot el que s'estableix en l'annex és d'obligat compliment i no s'admetrà cap altre element que no estigui definit en l'annex 1.
- 5.- En els espais reservats pels llits balnesos, atès que estan ubicats a la sorra, no s'hi admeten animals, seguint els criteris d'atorgament de la Bandera Blava. Tampoc s'hi admet música de cap tipus, ni tant sols música en directe.
- 6.- En els espais reservats pels llits balnesos no s'hi podrà servir menjars de cap mena. L'únic servei que s'hi podrà prestar és el de begudes.
- 7.- Els titulars dels establiments hotelers explotadors d'aquests espais estaran obligats a realitzar la neteja de la sorra en tot l'espai delimitat a l'annex 1 de característiques tècniques dels llits balnesos. La neteja serà diària i permanent, garantint un perfecte estat de salubritat i ornat en tot moment.

8.- L'horari dels llits serà el mateix que el del servei de bar de l'establiment hotel·ler. Aquest en cap cas podrà superar el permès per la normativa vigent.

9.- Atès que la voluntat municipal, amb l'establiment del llits balnesos, és la de oferir un servei de qualitat, l'ajuntament podrà requerir a l'establiment que correspongui la immediata retirada o reposició dels elements de mobiliari dels llits que presentin un estat de deixadesa o brutícia que no siguin propis del servei de qualitat que es pretén oferir a l'usuari. Sempre prevaldrà el criteri de l'ajuntament en l'apreciació de l'estat de deixadesa i/o brutícia.

10.- L'accés a l'espai destinat als llits balnesos ha de ser lliure i públic, essent prohibit la reserva d'ús exclusiu als clients de l'establiment hotel·ler.

11.- Resta totalment prohibit cap tipus de cablejat o instal·lació que travessi el passeig, ni en superfície, ni soterrat.

12.- Si per causes imputables a un establiment concret, l'ajuntament perd algun dels distintius de qualitat que s'atorga cada any a les nostres platges, l'autorització d'ús del espai reservat als llits balnesos li serà revocada automàticament, havent de retirar amb caràcter immediat tot el mobiliari i la plataforma i passeres d'accés que hi fossin en aquell moment.

Així mateix, l'autoritzat haurà de facilitar l'accés a les seves instal·lacions, les dades o la informació que se li sol·liciti als membres de l'ajuntament o de qualsevol entitat externa vinculada als distintius de qualitat.

13.- Els establiments autoritzats han de disposar del preceptiu títol habilitant per l'activitat que realitza. En cas contrari, no podran explotar l'espai destinat als llits balnesos que es reserva pel seu establiment.

14.- Els establiments autoritzats hauran d'estar al corrent de les seves obligacions tributàries municipals. En cas contrari se'ls revocarà l'autorització per a explotar els llits balnesos a que tinguessin dret, havent de retirar amb caràcter immediat tot el mobiliari i la plataforma i passeres d'accés que hi fossin en aquell moment.


15.- En condicions meteorològiques adverses i en cas que els tècnics municipals ho considerin oportú pot restar prohibit la instal·lació d'ombrel·les i d'altres elements.


16.- Els establiments autoritzats es comprometen a complir altres especificacions marcades per la legislació vigent tot i no estar assenyalades explícitament en aquesta ordenança.


S'afegeix el punt f) a l'article 37.2. (infraccions molt greus), i amb el contingut que es detalla a continuació:

f) L'incompliment de qualsevol dels preceptes o requeriments continguts a l'article 10.bis)

ANNEX 1 – Article 10.bis) Llits Balnesos

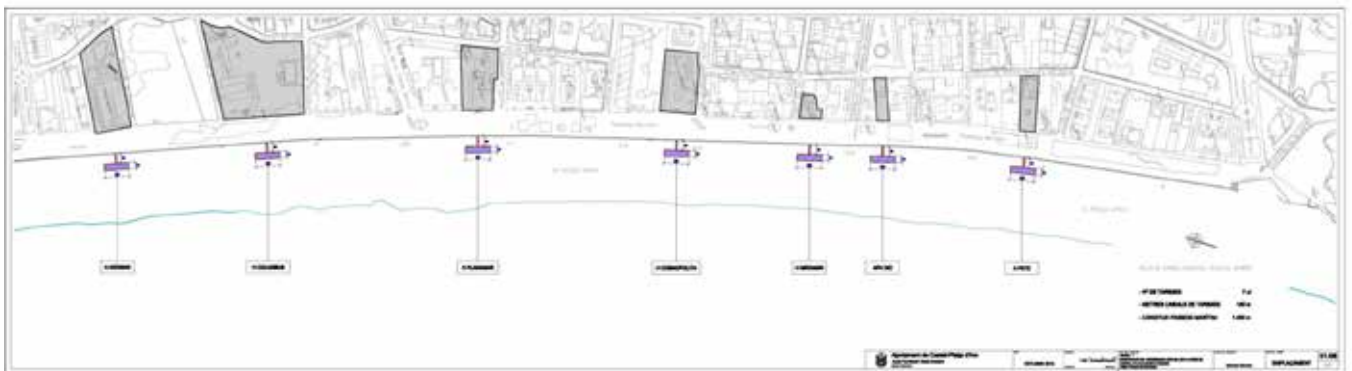

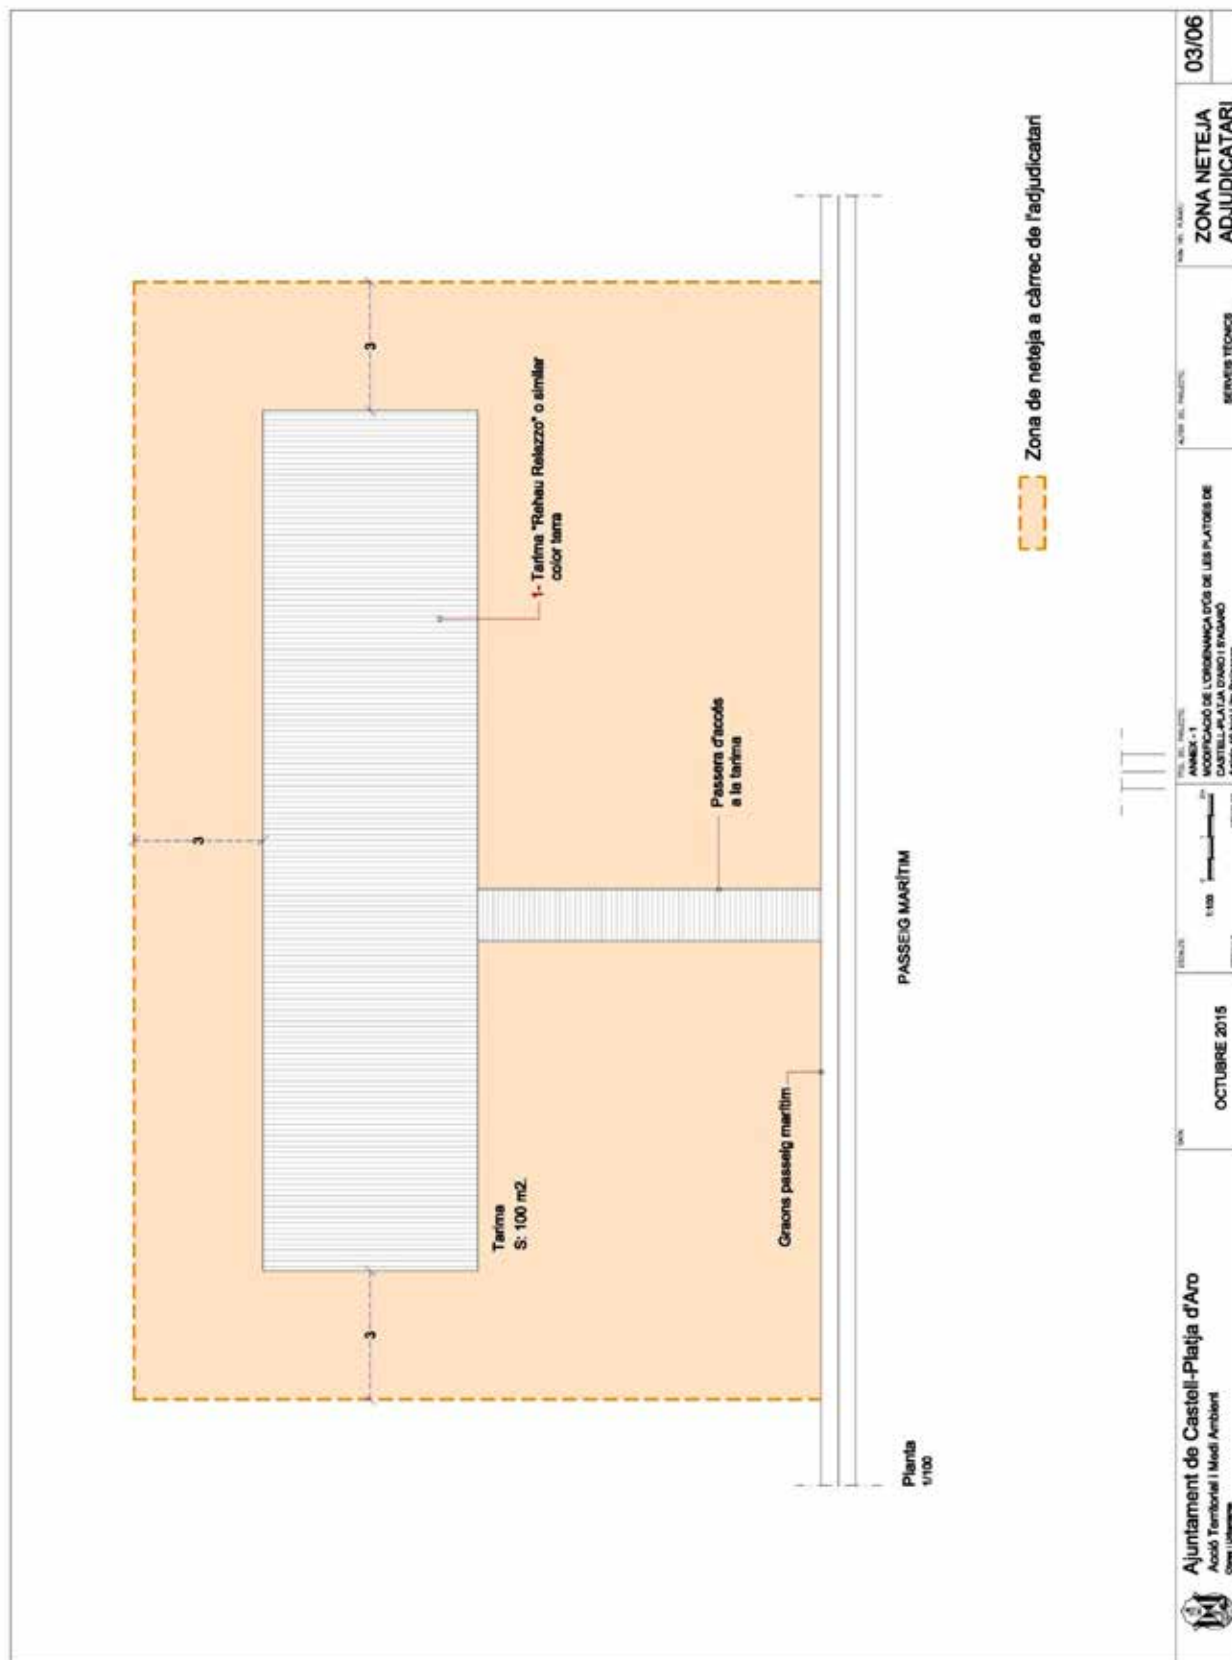

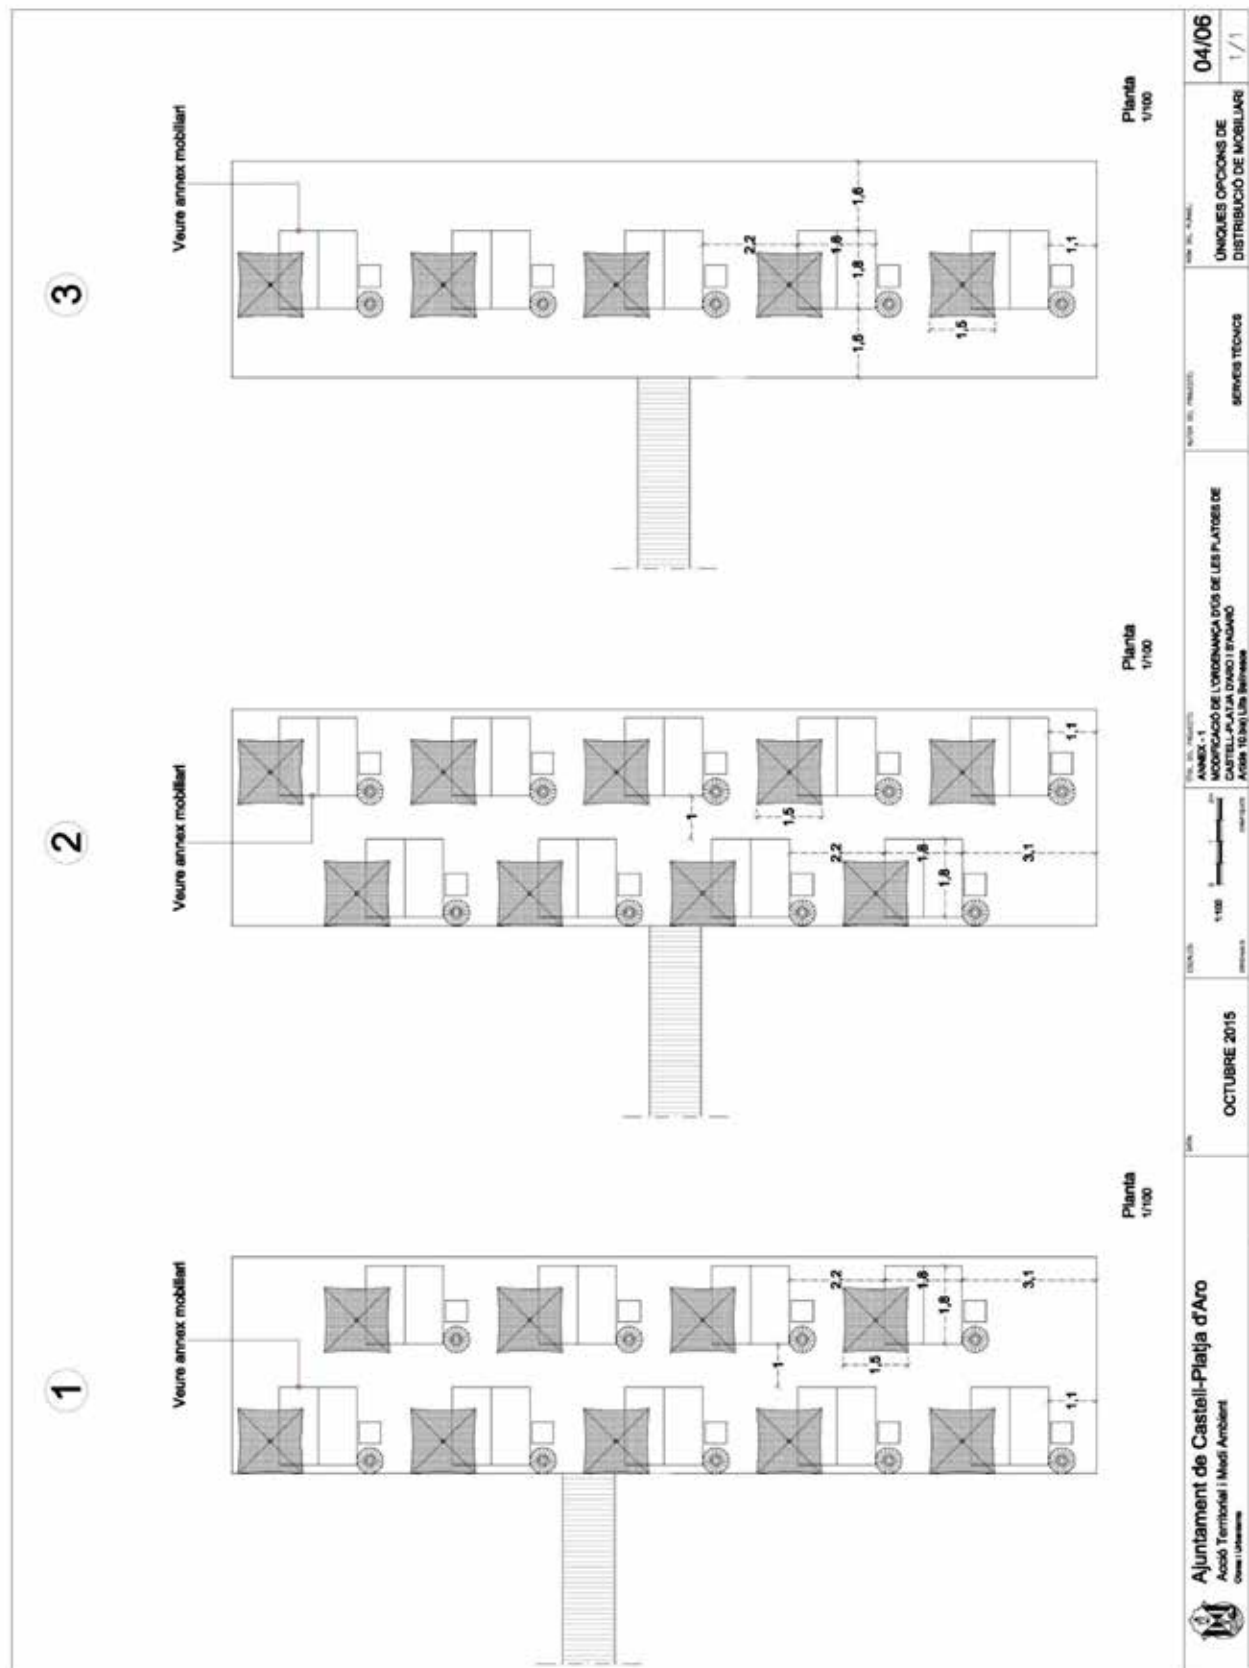

1- ANNEX PAVIMENT

- Els travessers són polits i arrodonits per evitar arestes i danys als peus dels banyistes, amb una separació entre ells d'1 cm., impossibilitant, així, la introducció dels dits dels peus o la punta de les croses.
- Estan pensades per circular en cadires de rodes, croses, bastons, cobxes per la mainada, persones descalces, etc. Aconseguint d'aquesta forma que siguin totalment funcionals per a tots els usuaris de la platja.

2- ANNEX MOBILIARI

Llit Balinès de FIAKA o similar.

El sofà es compon de quatre mòduls entapissats en "poli plei" d'alta qualitat. El seient de goma escuma d'alta densitat ofereix un descans òptim.

Mides:	
Base	Respatiler inclinable
Ample 90 cm.	Ample 90 cm.
Fondària 90 cm.	Fondària 10 cm.
Alt 40 cm.	Alt 30 cm. (+5 cm. frontissa).

Para-sol de tela blanca, mides 1.50x1,50 m. i pal de fusta envernissada.

3- ANNEX ELECTRICITAT PER IL·LUMINACIÓ**Generalitats**

En el cas de voler instal·lar lluminàries, aquests han de tenir un funcionament autònom i independent de la xarxa elèctrica de baixa tensió urbana.

Als efectes de la instal·lació elèctrica es descriurien a continuació les condicions constructives que hauran de complir.

S'aplicarà especialment el Reglament Electrotècnic per a la Baixa Tensió, aprovat per el Reial Decret 842/2002 de 2-08-2002. Tindrà principal rellevància l'aplicació de la instrucció ITC-BT 30.7 i BT34, relativa a la instal·lació amb bateries d'acumulació i de fires i estands, aplicable per analogia. L'aplicació d'aquestes instruccions reglamentària ens vindrà per la consideració de "Estructura temporal" definida com a unitat interior o exterior, concebuda pel fàcil muntatge, desmuntatge i transport que la fa ésser mòbil o portàtil.

Condicions d'instal·lació.

Per tant només es podran instal·lar receptors per il·luminació, a base de LEDS, amb funcionament a base de bateries recarregables, a la tensió màxima de 24 Volts en corrent continua.

Els receptors que d'enllumenat s'instal·laran amb subjeccions fermes, amb els graus de protecció esmentats i que necessitin d'eines especials pel seu desmuntatge.


 Ajuntament de Castell-Platja d'Aro Acció Territorial i Medi Ambient Obres i Urbanisme	TÍTOL DEL PROJECTE: ANNEX - 1 MODIFICACIÓ DE L'ORDENANÇA D'ÚS DE LES PLATGES DE CASTELL-PLATJA D'ARO I SAGARÓ Article 10.bis) Llit Balinès		DATA: OCT - 2015		PLÀNOL NÚM.: 05/06
	AUTOR DEL PROJECTE: SERVEIS TÈCNICS	ESCALES: 1:100 	NOM DEL PLÀNOL: ANNEX MOBILIARI		PÀG. 1 DE 1



MOBILIARI





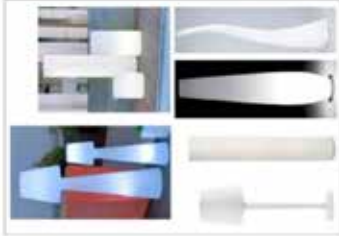

MODEL INDICATIU DE LLUMINÀRIA
Totes les làmpades d'una mateixa
tarima seran del mateix model



Ajuntament de Castell-Platja d'Aro
Acció Territorial i Medi Ambient
C/Plaça L'Esplanada

DATA: **OCTUBRE 2015**

ESCALA: 1:100

PROJ. DEL REALITZAT: **ANNEX - 1**
MODIFICACIÓ DE L'ORDENANÇA D'US DE LES PLATJES DE
CASTELL-PLATJA D'ARO I D'AGARÓ
ARTICLE 10.1 (1) Llei Urbanisme

ANEX DEL REALITZAT: **ANEX - 1**

ANEX DEL REALITZAT: **ANEX - 1**



SERVIS TÈCNICS


PERSPECTIVA

06/06
1/1



- Nº DE TARIMES:	7 ut
- METRES LINEALS DE TARIMES:	140 m
- LONGITUD PASSEIG MARÍTIM:	1.450 m

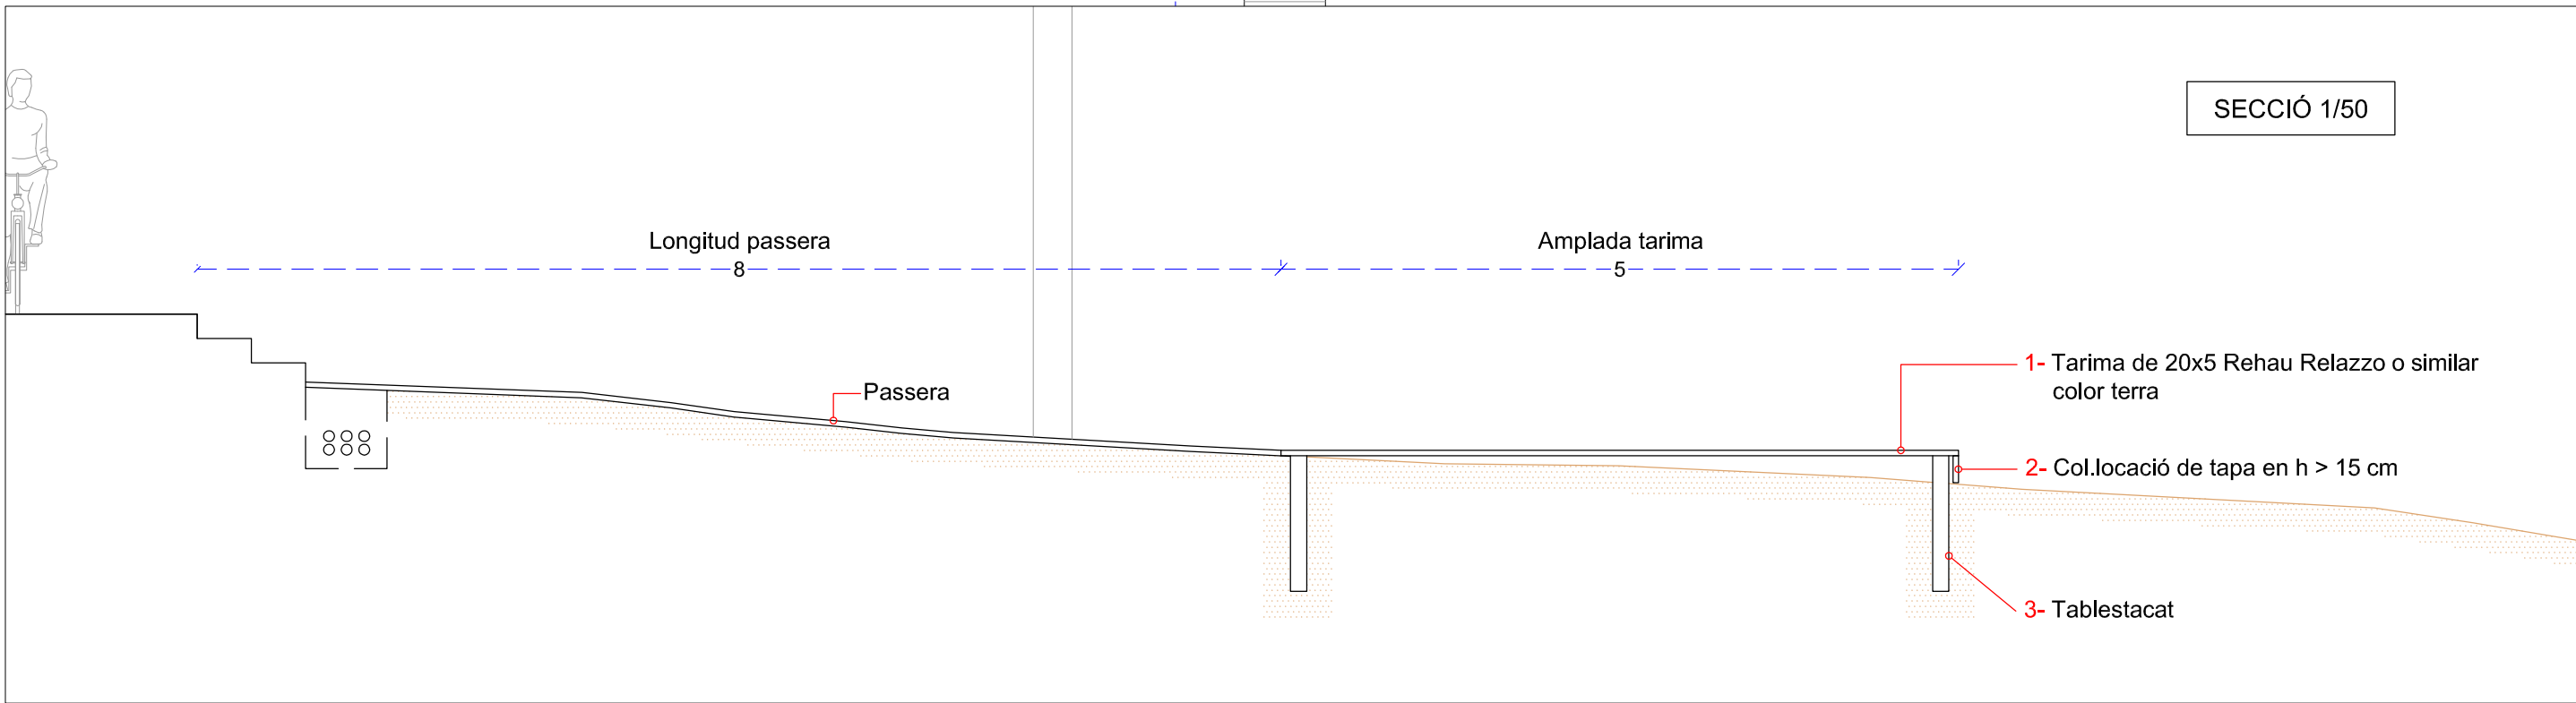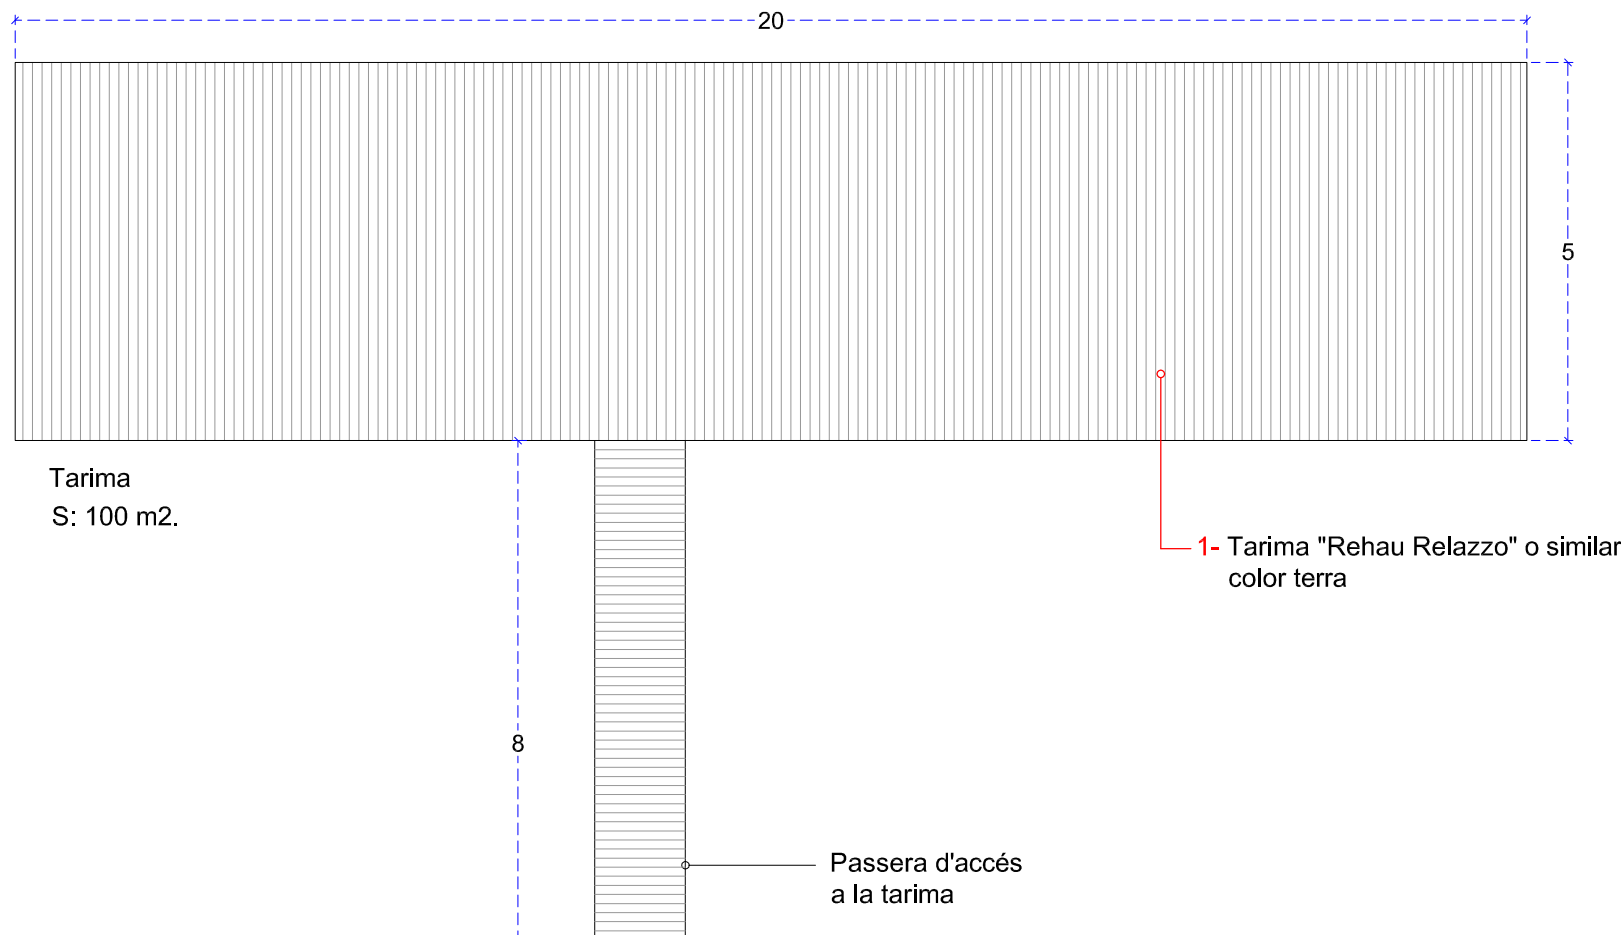

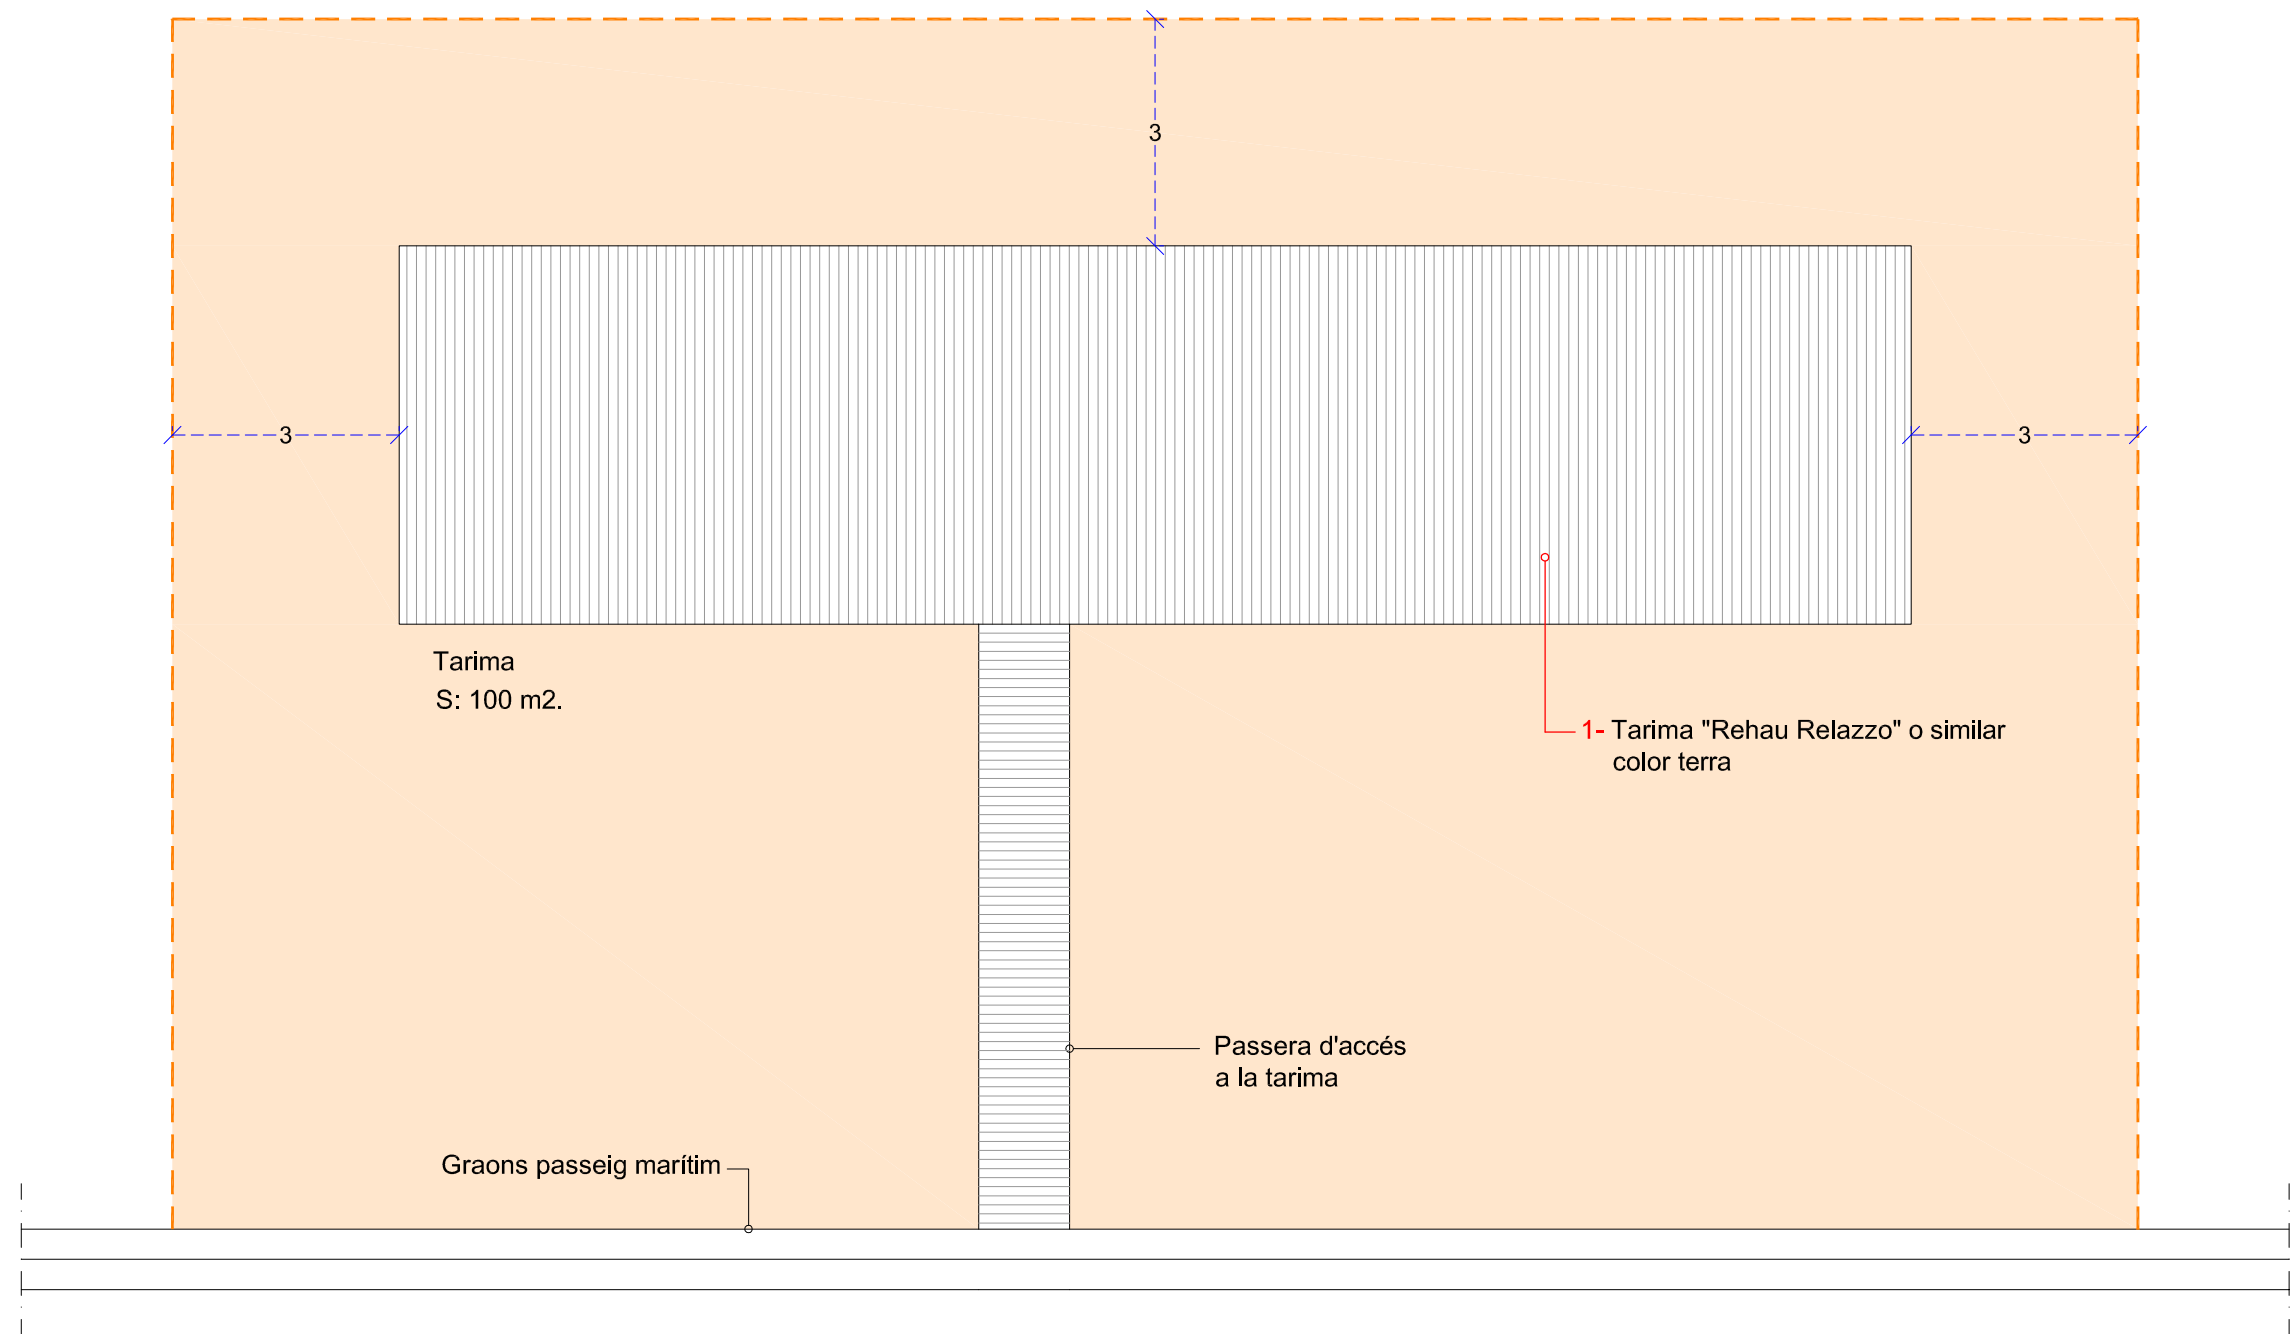

Planta
1/100

PASSEIG MARÍTIM

 Zona de neteja a càrrec de l'adjudicatari



Ajuntament de Castell-Platja d'Aro
Acció Territorial i Medi Ambient
Obres i Urbanisme

DATA:
OCTUBRE 2015

ESCALES:
1:100
ORIGINALS GRAFIQUES

TÍTOL DEL PROJECTE:
ANNEX - 1
MODIFICACIÓ DE L'ORDENANÇA D'ÚS DE LES PLATGES DE
CASTELL-PLATJA D'ARO I S'AGARÓ
Article 10.bis) Llits Balnesos


AUTOR DEL PROJECTE:
SERVEIS TÈCNICS

NOM DEL PLÀNOL:
ZONA NETEJA
ADJUDICATARI

03/06

1


Veure annex mobiliari

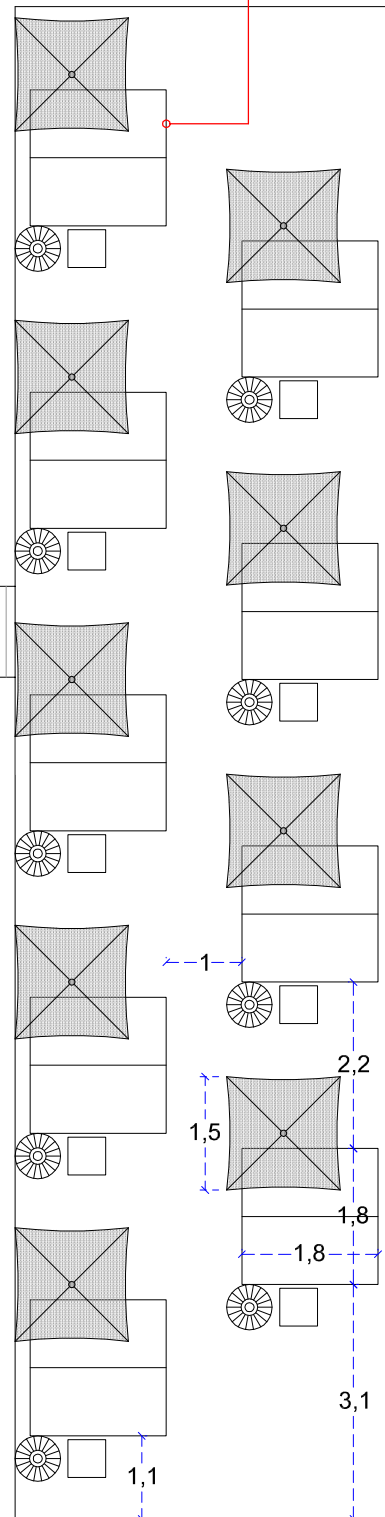

Planta
1/100

2


Veure annex mobiliari

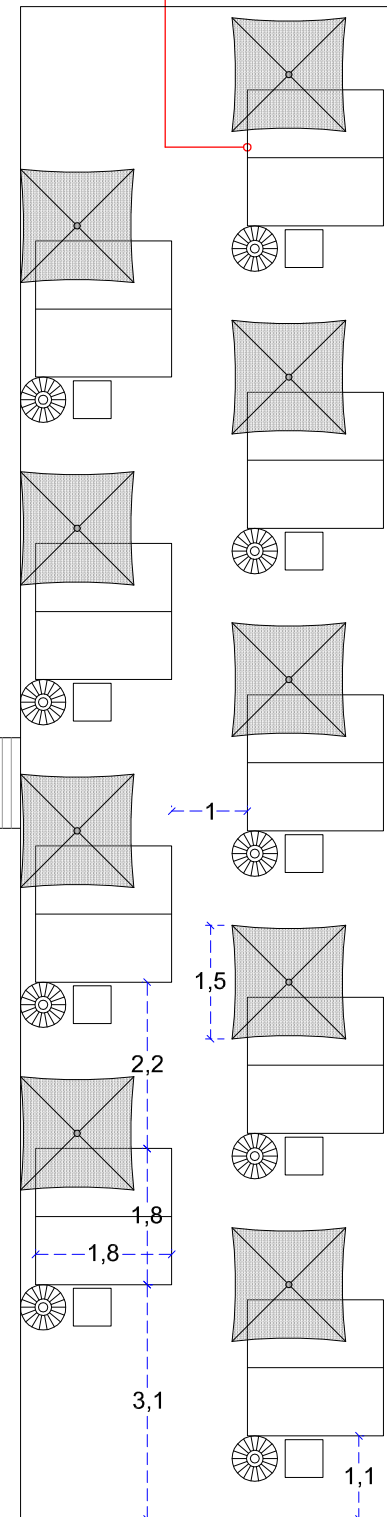

Planta
1/100

3

Veure annex mobiliari

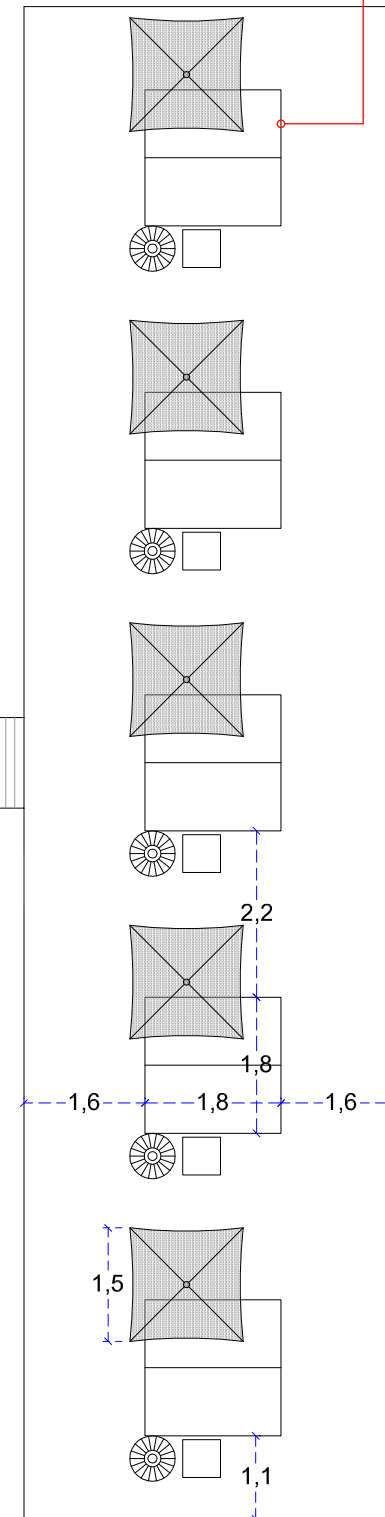

Planta
1/100



Ajuntament de Castell-Platja d'Aro
Acció Territorial i Medi Ambient
Obres i Urbanisme

DATA:

OCTUBRE 2015

ESCALES:

1:100 0 1 2m

ORIGINALS

GRÀFIQUES

TÍTOL DEL PROJECTE:

ANNEX - 1
MODIFICACIÓ DE L'ORDENANÇA D'ÚS DE LES PLATGES DE
CASTELL-PLATJA D'ARO I S'AGARÓ
Article 10.bis) Llits Balnesos

AUTOR DEL PROJECTE:

SERVEIS TÈCNICS

NOM DEL PLÀNOL:

ÚNIQUES OPCIONS DE
DISTRIBUCIÓ DE MOBILIARI

04/06

1/1

1- ANNEX PAVIMENT

- . Els travessers són polits i arrodonits per evitar arestes i danys als peus dels banyistes, amb una separació entre ells d'1 cm., impossibilitant, així, la introducció dels dits dels peus o la punta de les crosses.
- . Estan pensades per circular en cadires de rodes, crosses, bastons, cotxes per la mainada, persones descalces, etc. Aconseguint d'aquesta forma que siguin totalment funcionals per a tots els usuaris de la platja.

2- ANNEX MOBILIARI

Llit Balinès de FIAKA o similar.

El sofà es compon de quatre mòduls entapissats en "poli piel" d'alta qualitat. El seient de goma espuma d'alta densitat ofereix un descans òptim.

. Mides:

Base	Respatller inclinable
Ample 90 cm.	Ample 90 cm.
Fondària 90 cm.	Fondària 10 cm.
Alt 40 cm.	Alt 30 cm. (+5 cm. frontissa).

Para-sol de tela blanca, mides 1.50x1,50 m. i pal de fusta envernissada.

3- ANNEX ELECTRICITAT PER IL·LUMINACIÓ

Generalitats

En el cas de voler instal·lar lluminàries, aquests han de tenir un funcionament autònom i independent de la xarxa elèctrica de baixa tensió urbana.

Als efectes de la instal·lació elèctrica es descriurien a continuació les condicions constructives que hauran de complir.

S'aplicarà especialment el Reglament Electrotècnic per a la Baixa Tensió, aprovat per el Reial Decret 842/2002

de 2- 08-2002. Tindrà principal rellevància l'aplicació de la instrucció ITC-BT 30.7 i BT34, relativa a la instal·lació

amb bateries d'acumulació i de fires i estands, aplicable per analogia. L'aplicació d'aquestes instruccions reglamentària ens vindrà per la consideració de "Estructura temporal" definida com a unitat interior o exterior, concebuda pel fàcil muntatge, desmuntatge i transport que la fa ésser mòbil o portàtil.

Condicions d'instal·lació.

Per tant només es podran instal·lar receptors per il·luminació, a base de LEDS, amb funcionament a base de bateries recarregables, a la tensió màxima de 24 Volts en corrent continua.

Els receptors que d'enllumenat s'instal·laran amb subjeccions fermes, amb els graus de protecció esmentats i que necessitin d'eines especials pel seu desmuntatge.

 Ajuntament de Castell-Platja d'Aro Acció Territorial i Medi Ambient Obres i Urbanisme		TÍTOL DEL PROJECTE: ANNEX - 1 MODIFICACIÓ DE L'ORDENANÇA D'ÚS DE LES PLATGES DE CASTELL-PLATJA D'ARO I S'AGARÓ Article 10.bis) Llits Balinesos	
AUTOR DEL PROJECTE: SERVEIS TÈCNICS	ESCALES: 1:100 0 1 2m ORIGINALS GRÀFIQUES	NOM DEL PLÀNOL: ANNEX MOBILIARI	DATA: OCT - 2015
		PLÀNOL NÚM.: 05/06	FULL 1... DE 1...



MOBILIARI



MODEL INDICATIU DE LLUMINÀRIA
Totes les làmpades d'una mateixa
tarima seran del mateix model

