




Platja d'aro


Un passeig per la pineda

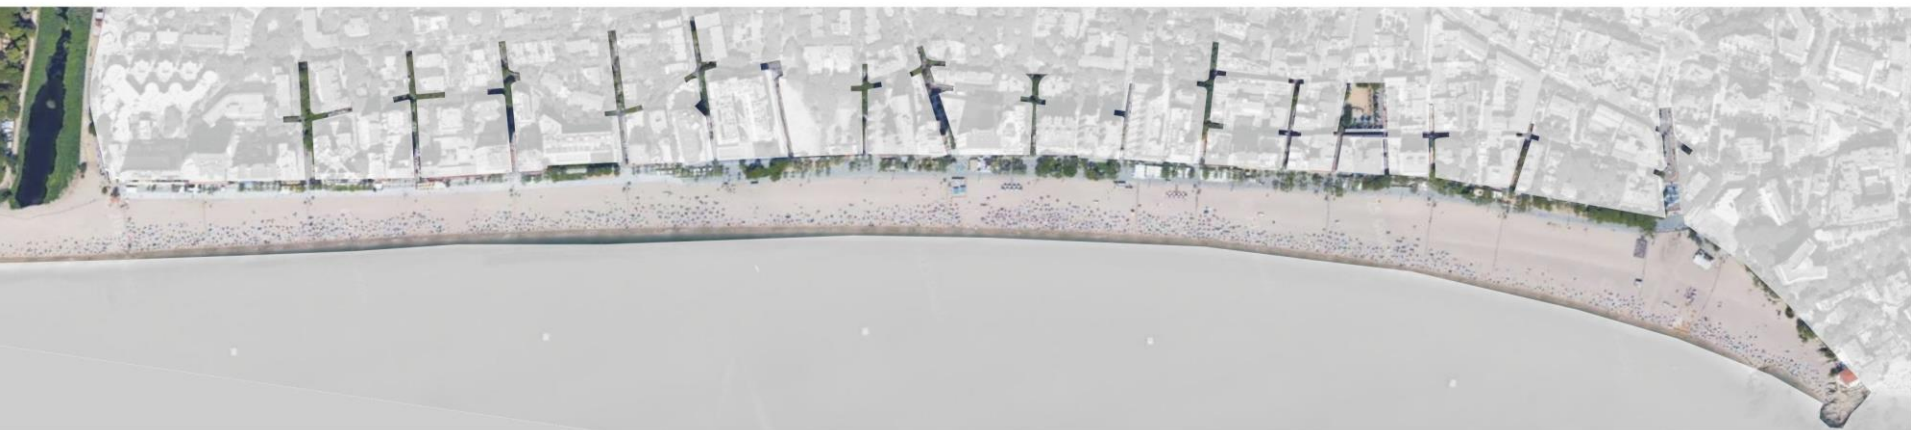


Planta estat actual




Seccions tipus estat actual: 13m i 20m

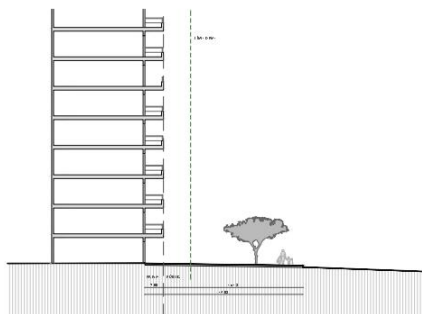


Secció A

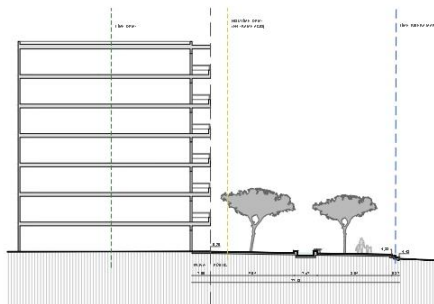

Secció B

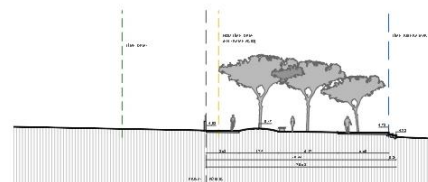

Secció C

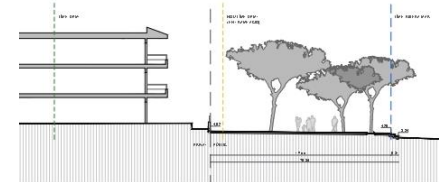

Secció D



estat actual_tram 13m





estat actual_ tram 20m



estat actual_àmbit terrasses



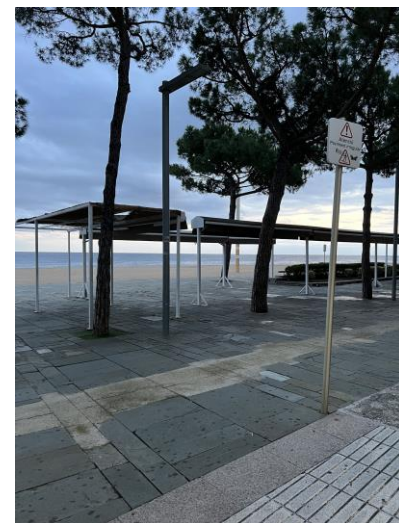

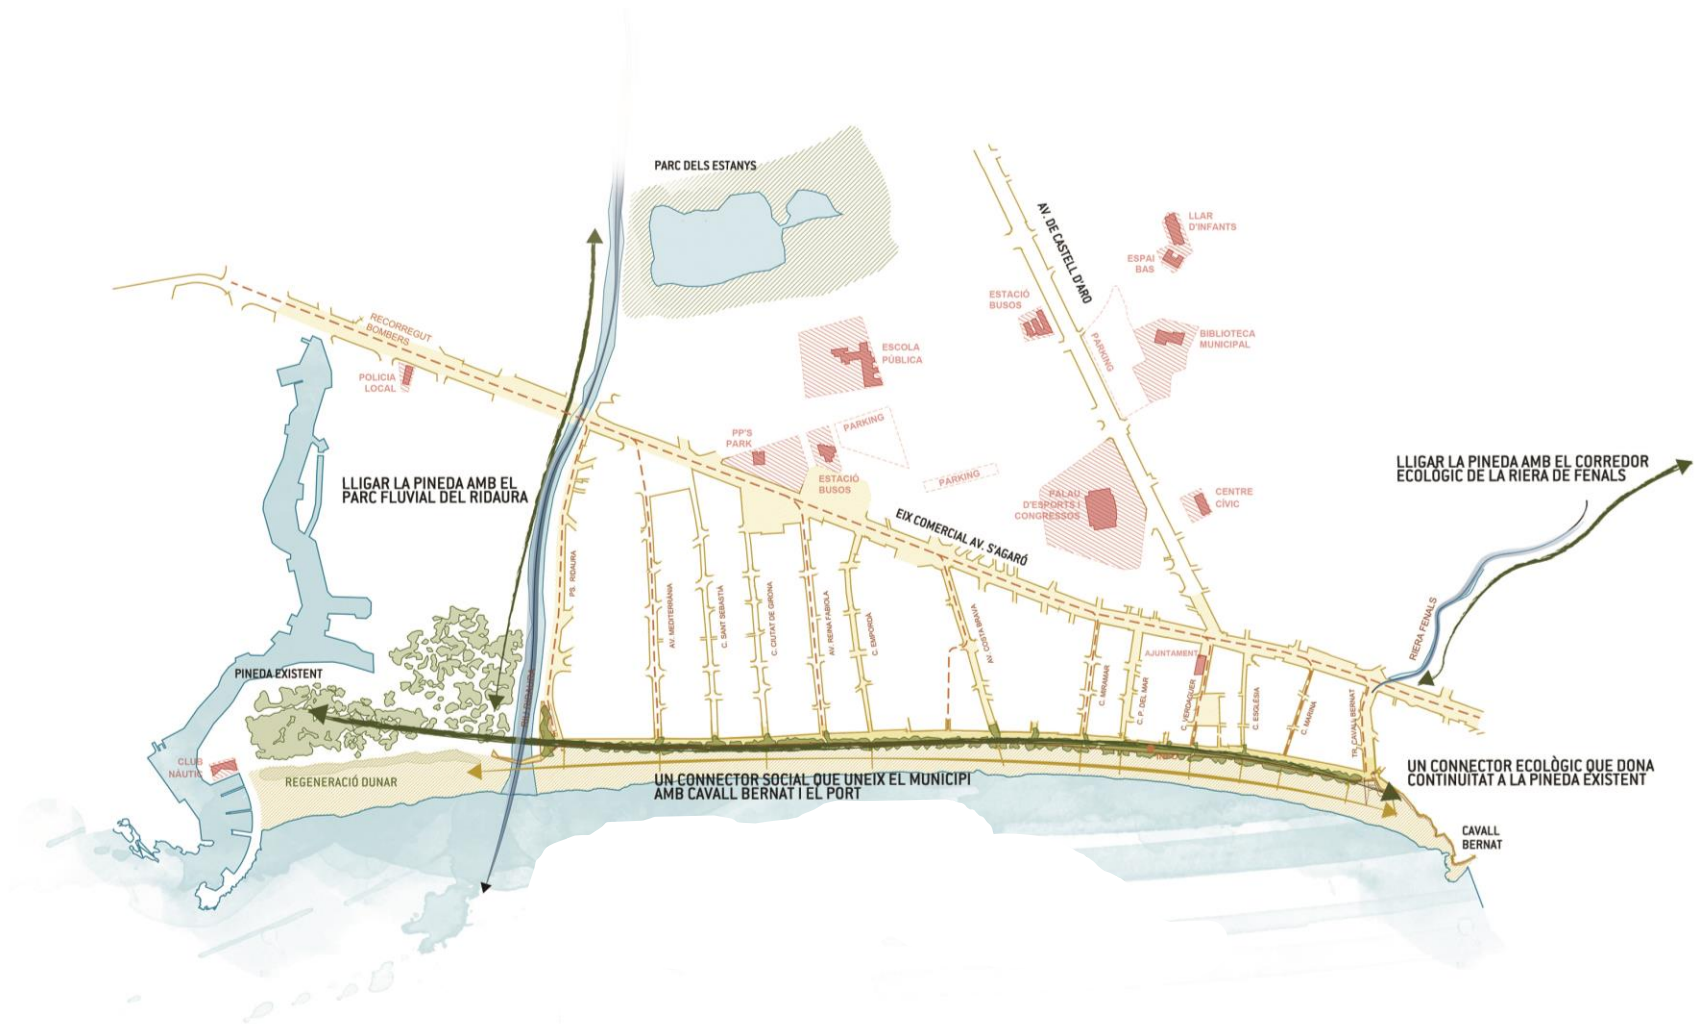

Objectius clau de la intervenció

- .proposta de regeneració urbana ecosistèmica i resilient
- .sostenibilitat econòmica i ambiental que revitalitzarà l'activitat social, comercial i lúdica del passeig
- .foment d'un **espai urbà viu i divers actiu els 365 dies de l'any**
- .traçat **estructurador biodivers i funcional** per acollir els diversos usos i recorreguts
- .**inclusivitat intergeneracional** en els diferents usos i espais
- .disseny **urbà original, identitari i accessible** per a totes les persones
- .**confort climàtic i mediambiental** amb integració d'arbrat i pèrgoles
- .**renaturalització del conjunt, protegint l'arbrat existent, i incorporació un nou sistema arbori i arbustiu autòcton.**
- .**regeneració verda** dels límits fluvials del Ridaura i la riera Fenals
- .tractament singular dels entroncaments transversals
- .protecció front als temporals marins
- .aprofitament dels recursos naturals : l'aigua (pous freàtics) i el sol
- .integració i adequació de les preexistències a mantenir




Seccions tipus_13m i 20m : **franja multifuncional** activa 365 dies a l'any

Àmbit passeig estructurat en 3 franges tipus:

.franja de recorreguts (banda mar 6,40m_recorregut d'emergències)

.franja multifuncional : terrasses, comerç, zones d'estada. Àrees de jocs, àrees sport per adults i 5 mòduls de serveis

.franja límit passeig graonat mirador-escocells d'acollida i plataforma mirador

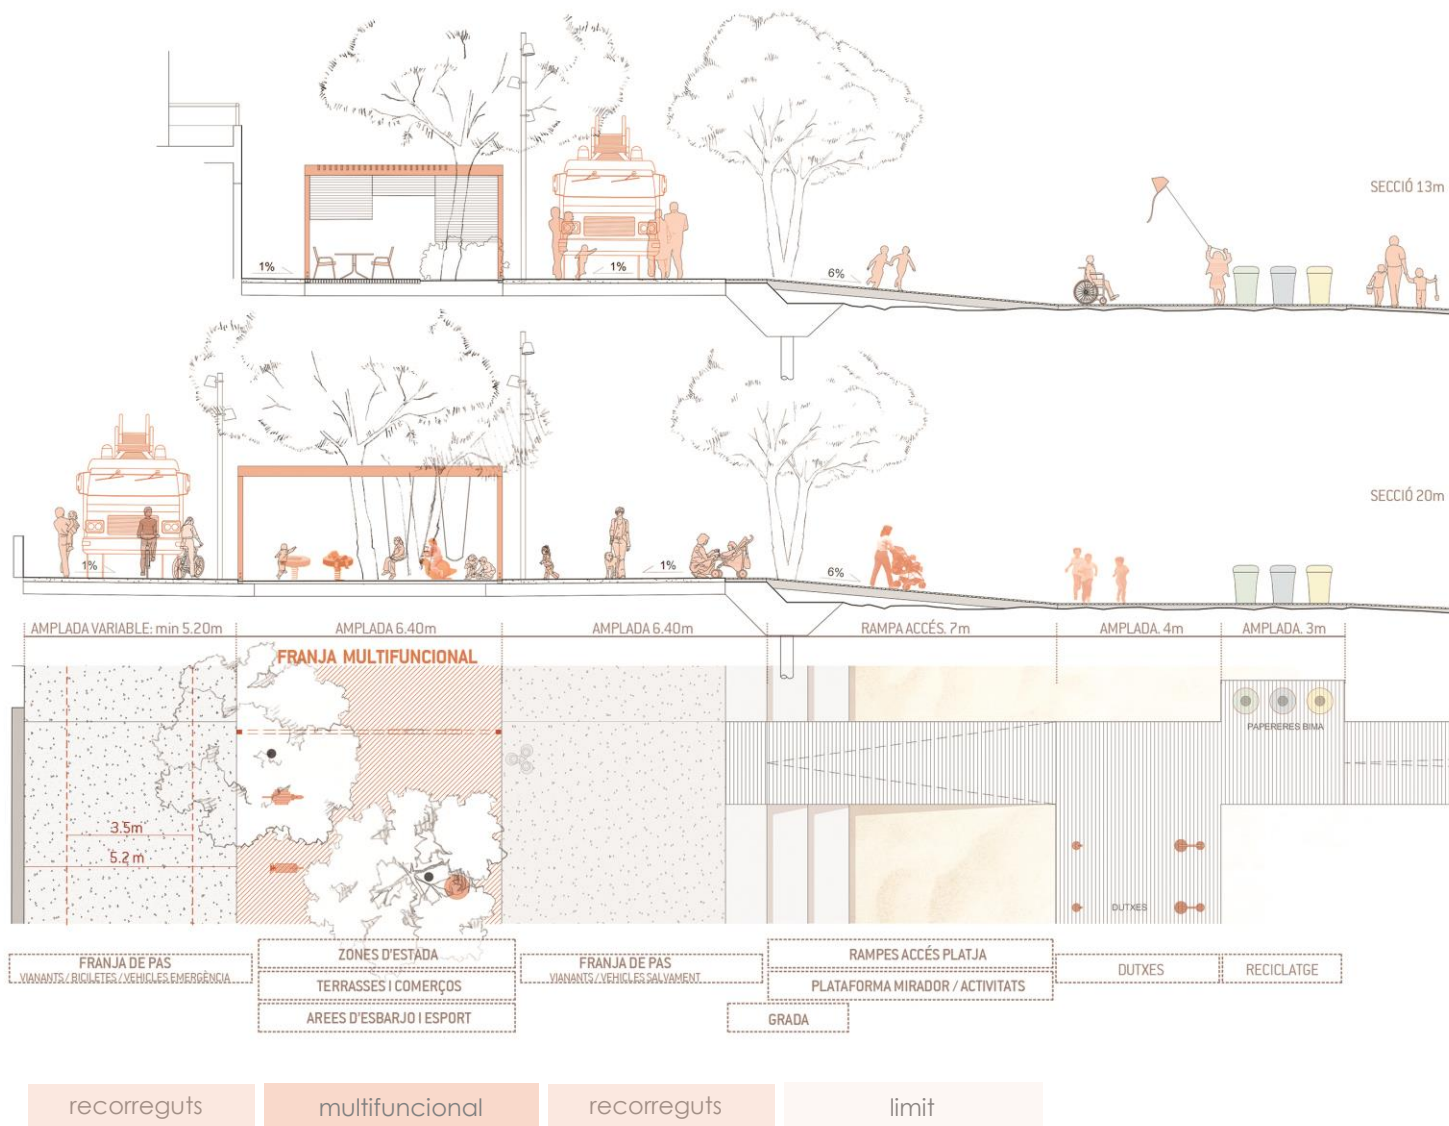


Seccions tipus_13m i 20m : **franja plurifuncional** activa 365 dies a l'any

Àmbit passeig estructurat en 3 franges tipus:

.franja de recorreguts (banda mar 6,40m_recorregut d'emergències)

.franja plurifuncional : terrasses, comerç, zones d'estada. Àrees de jocs, àrees sport per adults i 5 mòduls de serveis

.franja límit passeig graonat mirador-escocells d'acollida i plataforma mirador

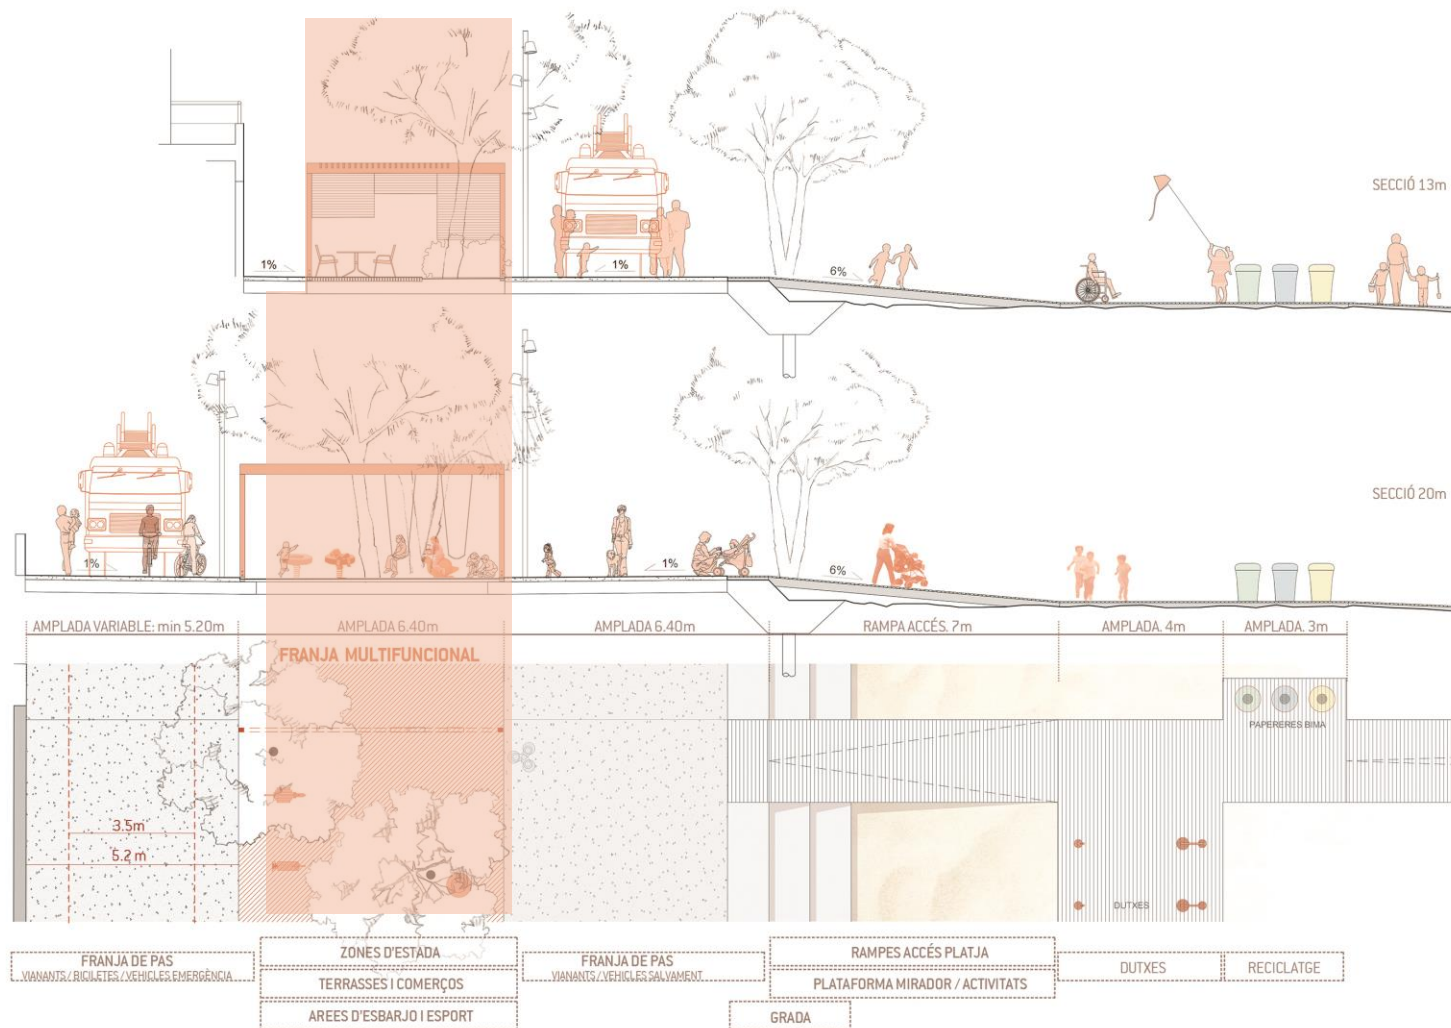

multifuncional


Seccions tipus_13m i 20m : **franja plurifuncional** activa 365 dies a l'any

Àmbit passeig estructurat en 3 franges tipus:

.franja de recorreguts (banda mar 6,40m_recorregut d'emergències)

.franja plurifuncional : terrasses, comerç, zones d'estada. Àrees de jocs, àrees sport per adults i 5 mòduls de serveis

.franja límit passeig graonat mirador-escocells d'acollida i plataforma mirador

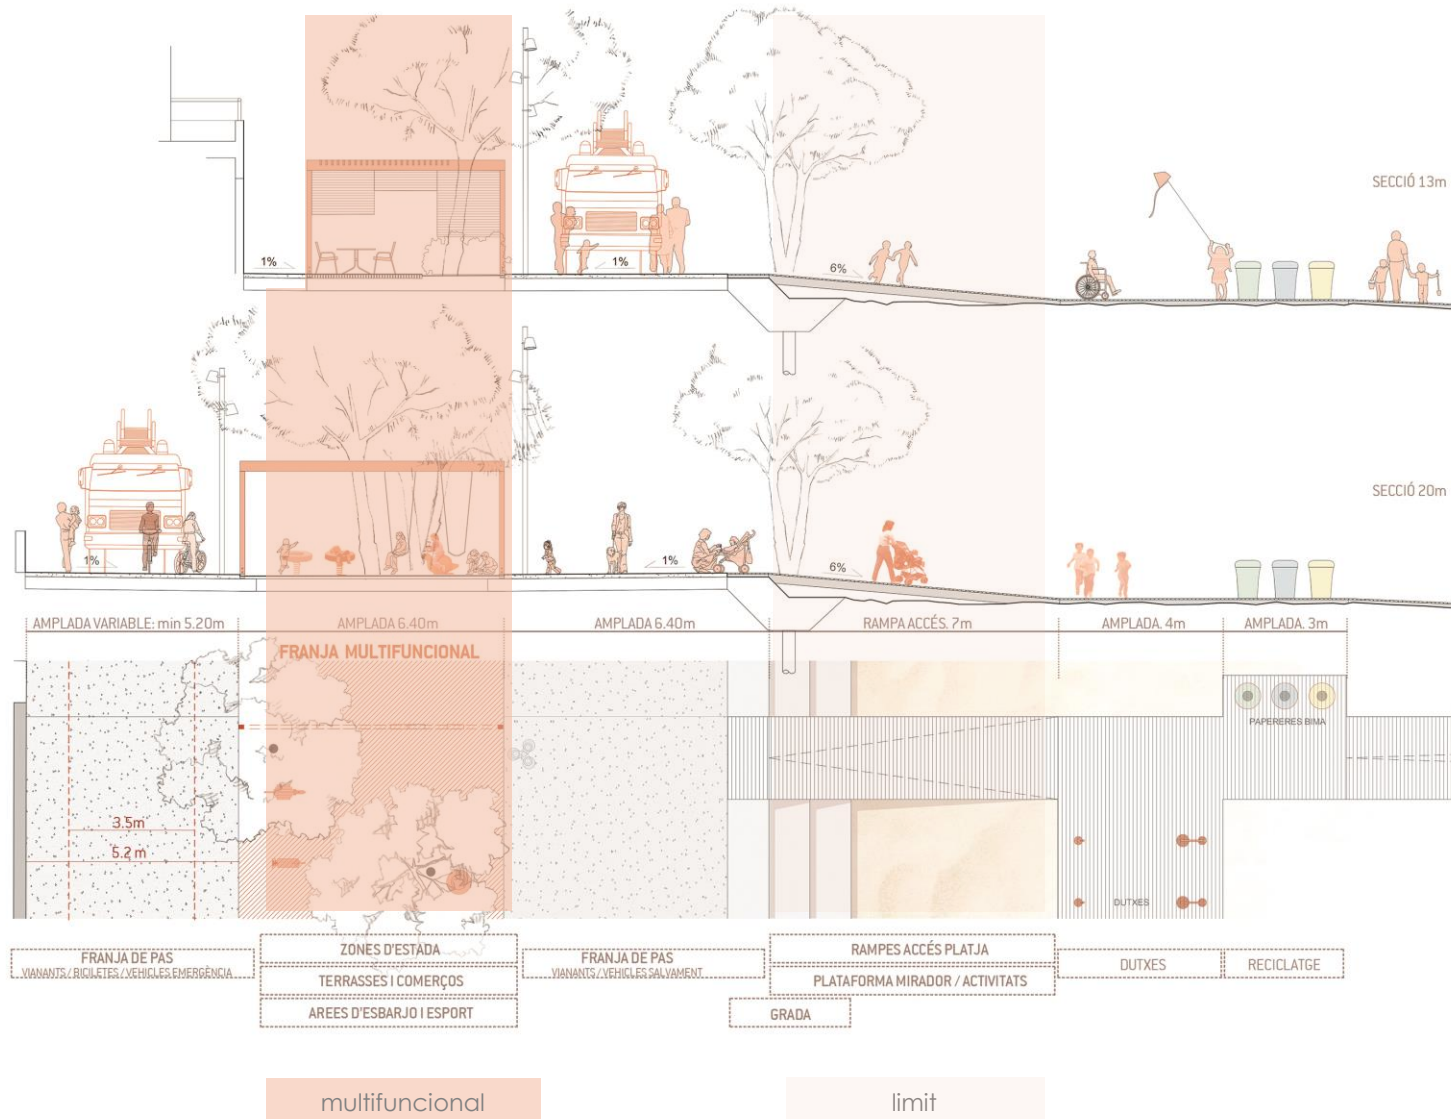


Seccions tipus_13m i 20m : **franja plurifuncional** activa 365 dies a l'any

Àmbit passeig estructurat en 3 franges tipus:



.franja de recorreguts (banda mar 6,40m_recorregut d'emergències)

.franja plurifuncional : terrasses, comerç, zones d'estada. Àrees de jocs, àrees sport per adults i 5 mòduls de serveis

.franja límit passeig graonat mirador-escocells d'acollida i plataforma mirador


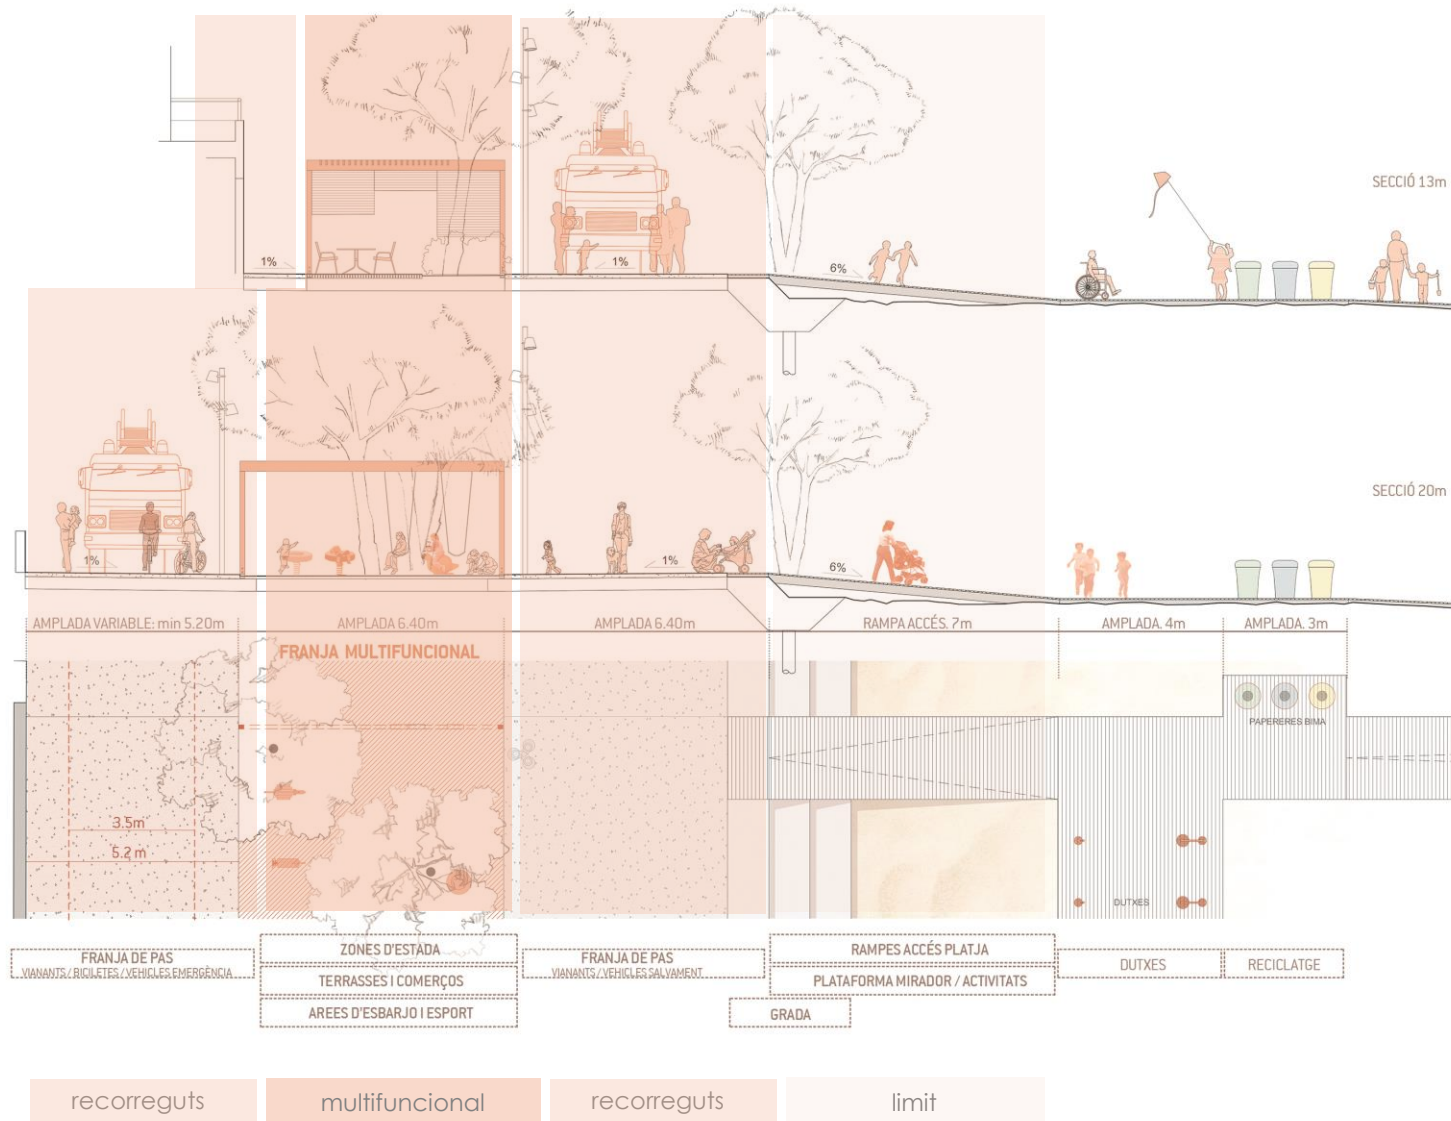


USOS_Franja multifuncional activa 365 dies l'any_Àmbit passeig estructurat en 3 franges tipus

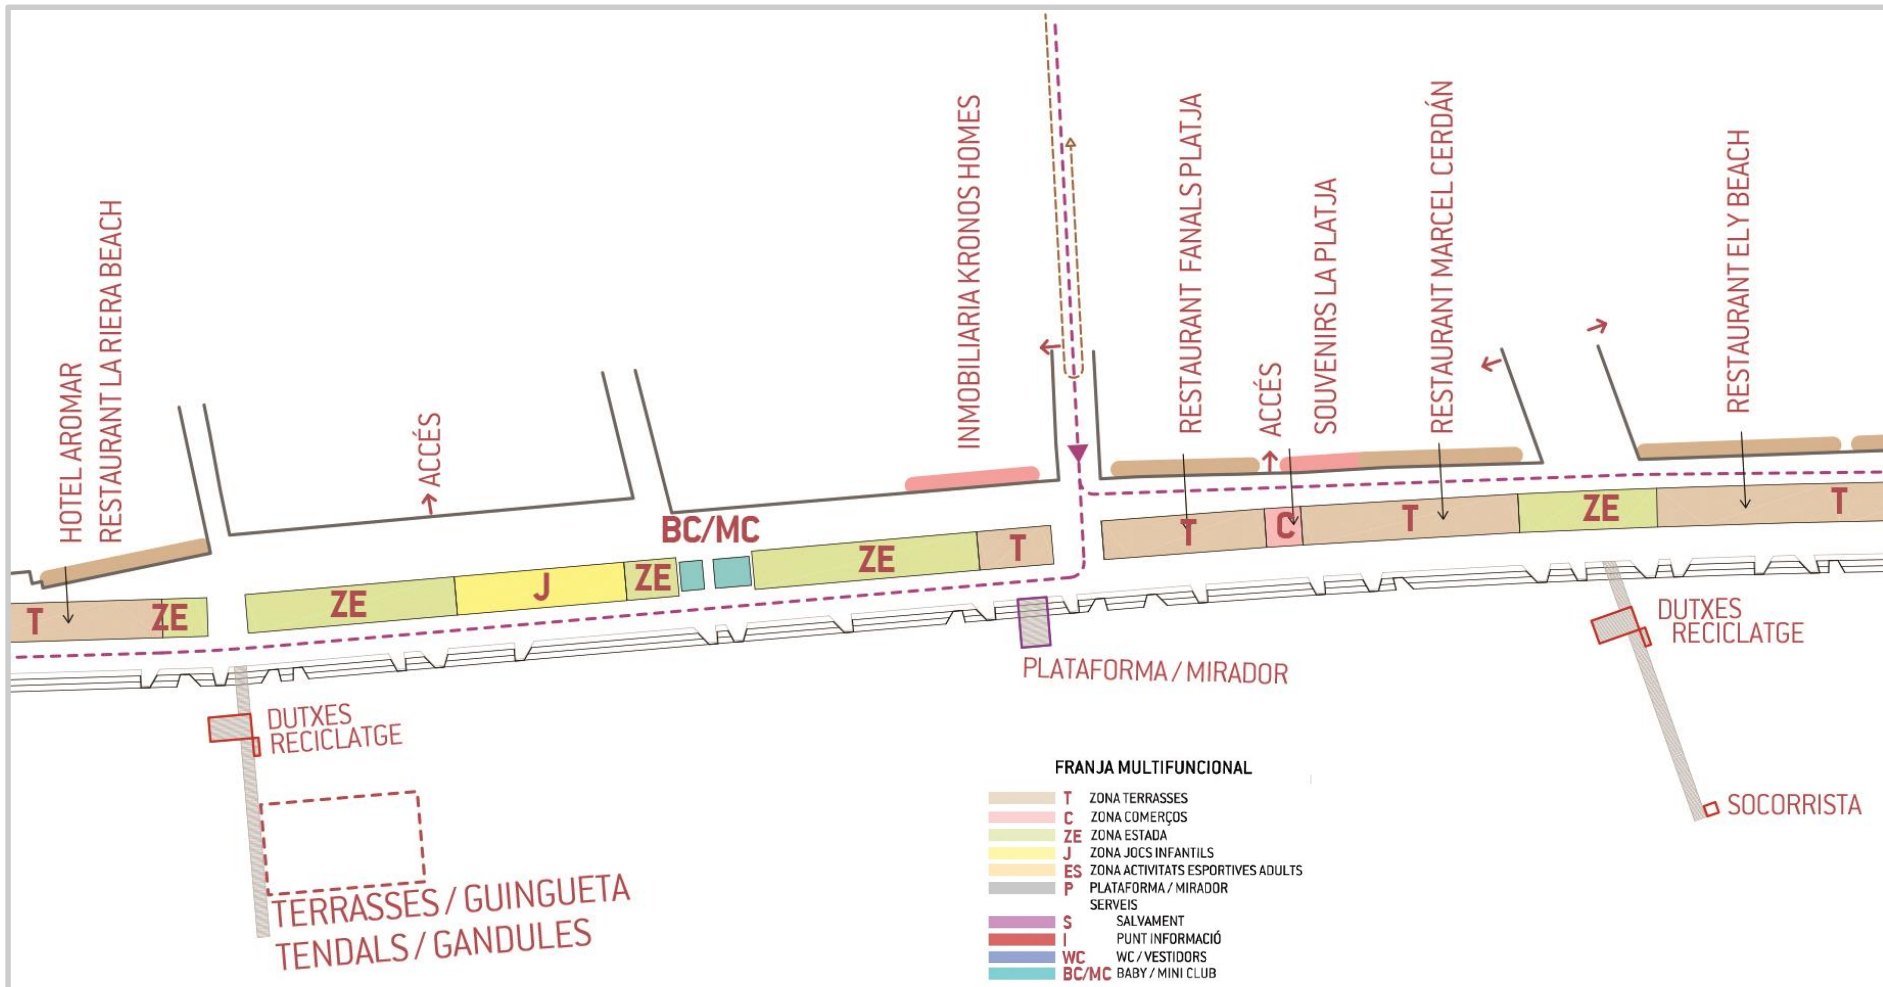
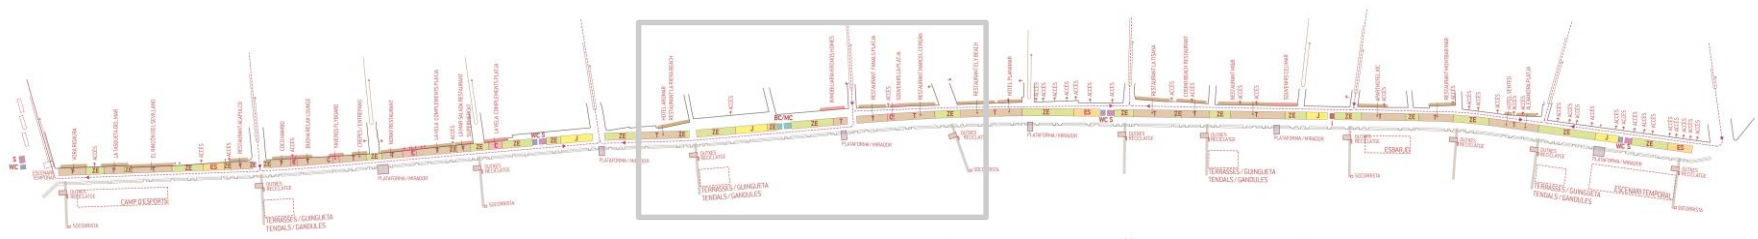


FRANJA MULTIFUNCIONAL


- T ZONA TERRASSES
- C ZONA COMERÇOS
- ZE ZONA ESTADA
- J ZONA JOCS INFANTILS
- ES ZONA ACTIVITATS ESPORTIVES ADULTS
- P PLATAFORMA / MIRADOR
- S SERVEIS
- S SALVAMENT
- I PUNT INFORMACIÓ
- WC WC / VESTIDORS
- BC/MC BABY / MINI CLUB

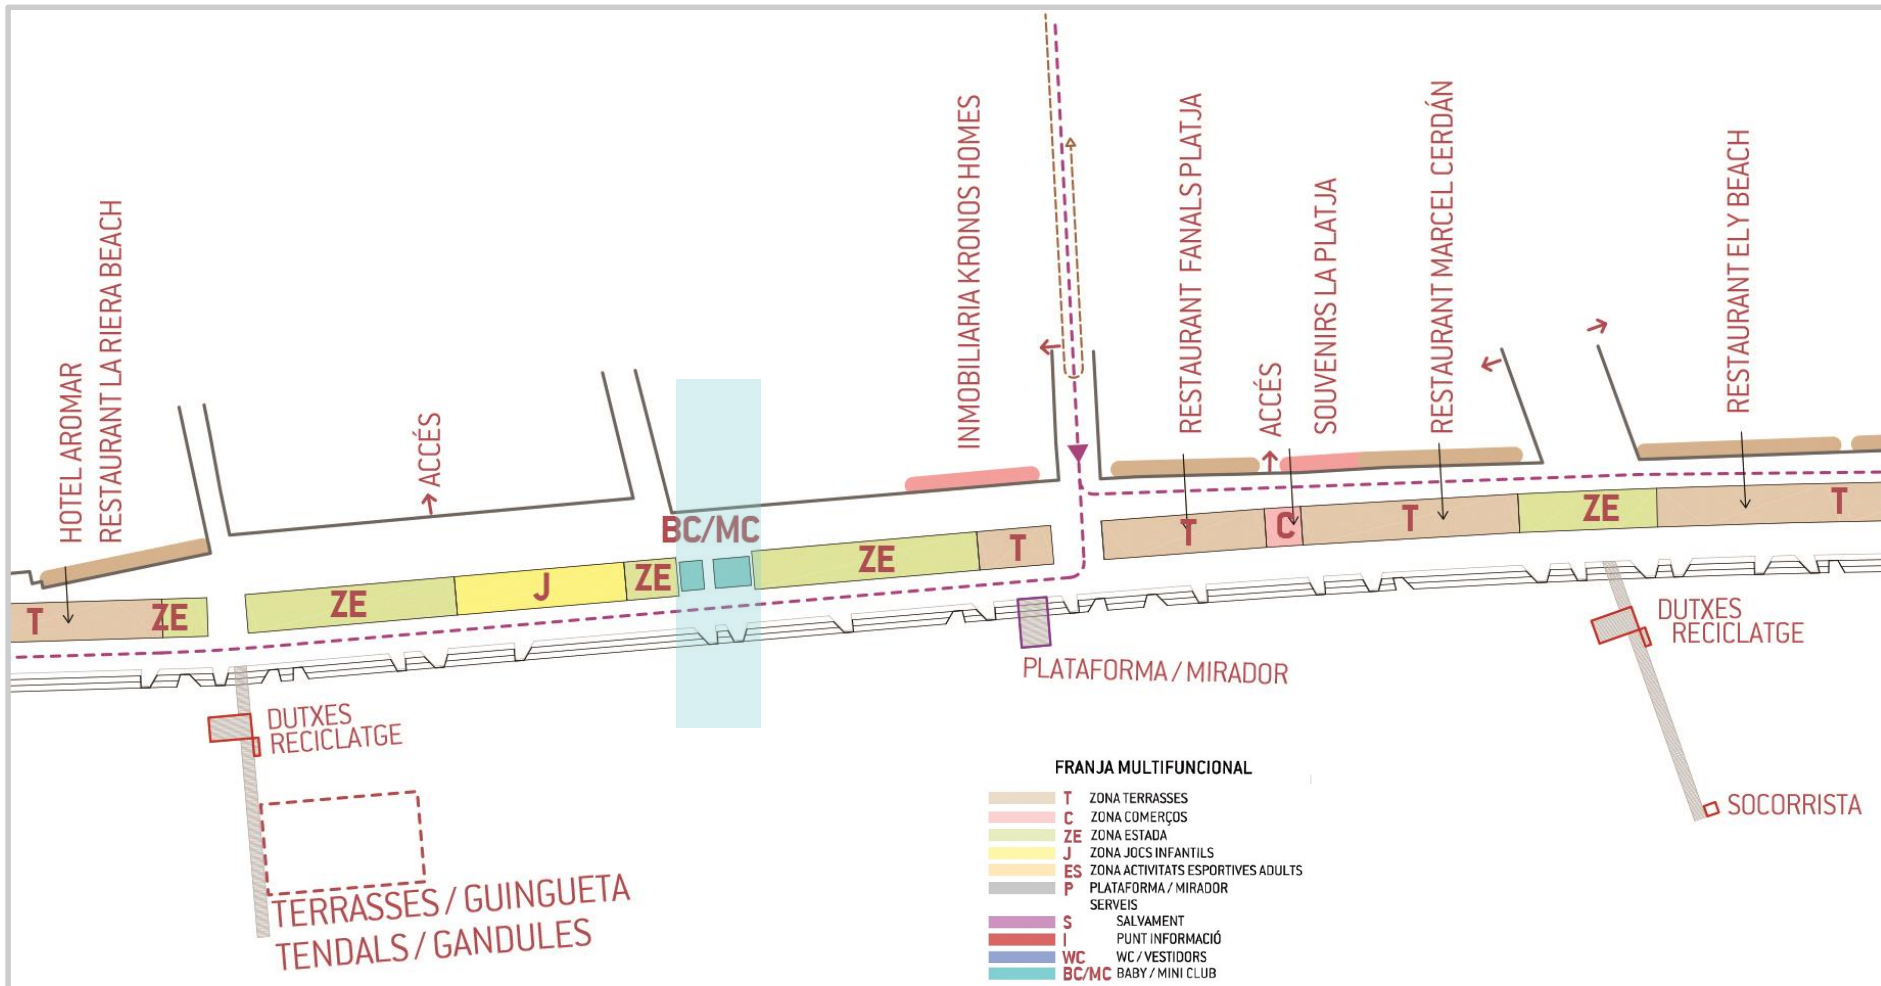
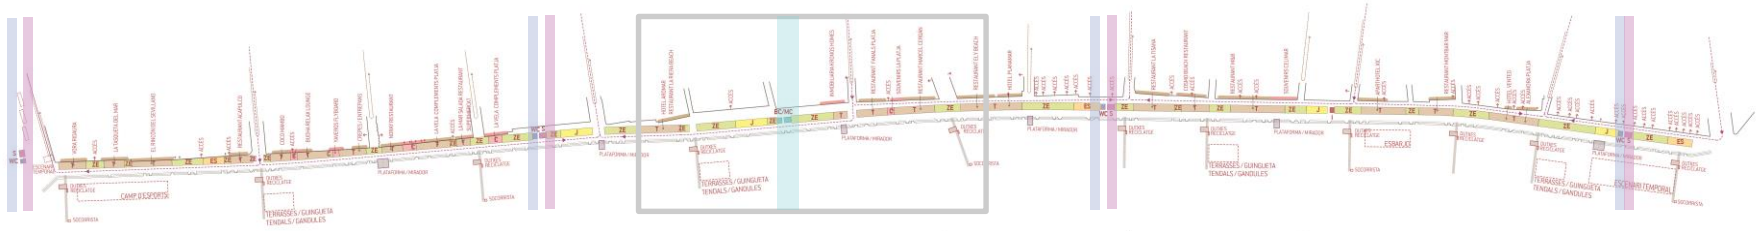


USOS_Franja multifuncional activa 365 dies l'any_Àmbit passeig estructurat en 3 franges tipus

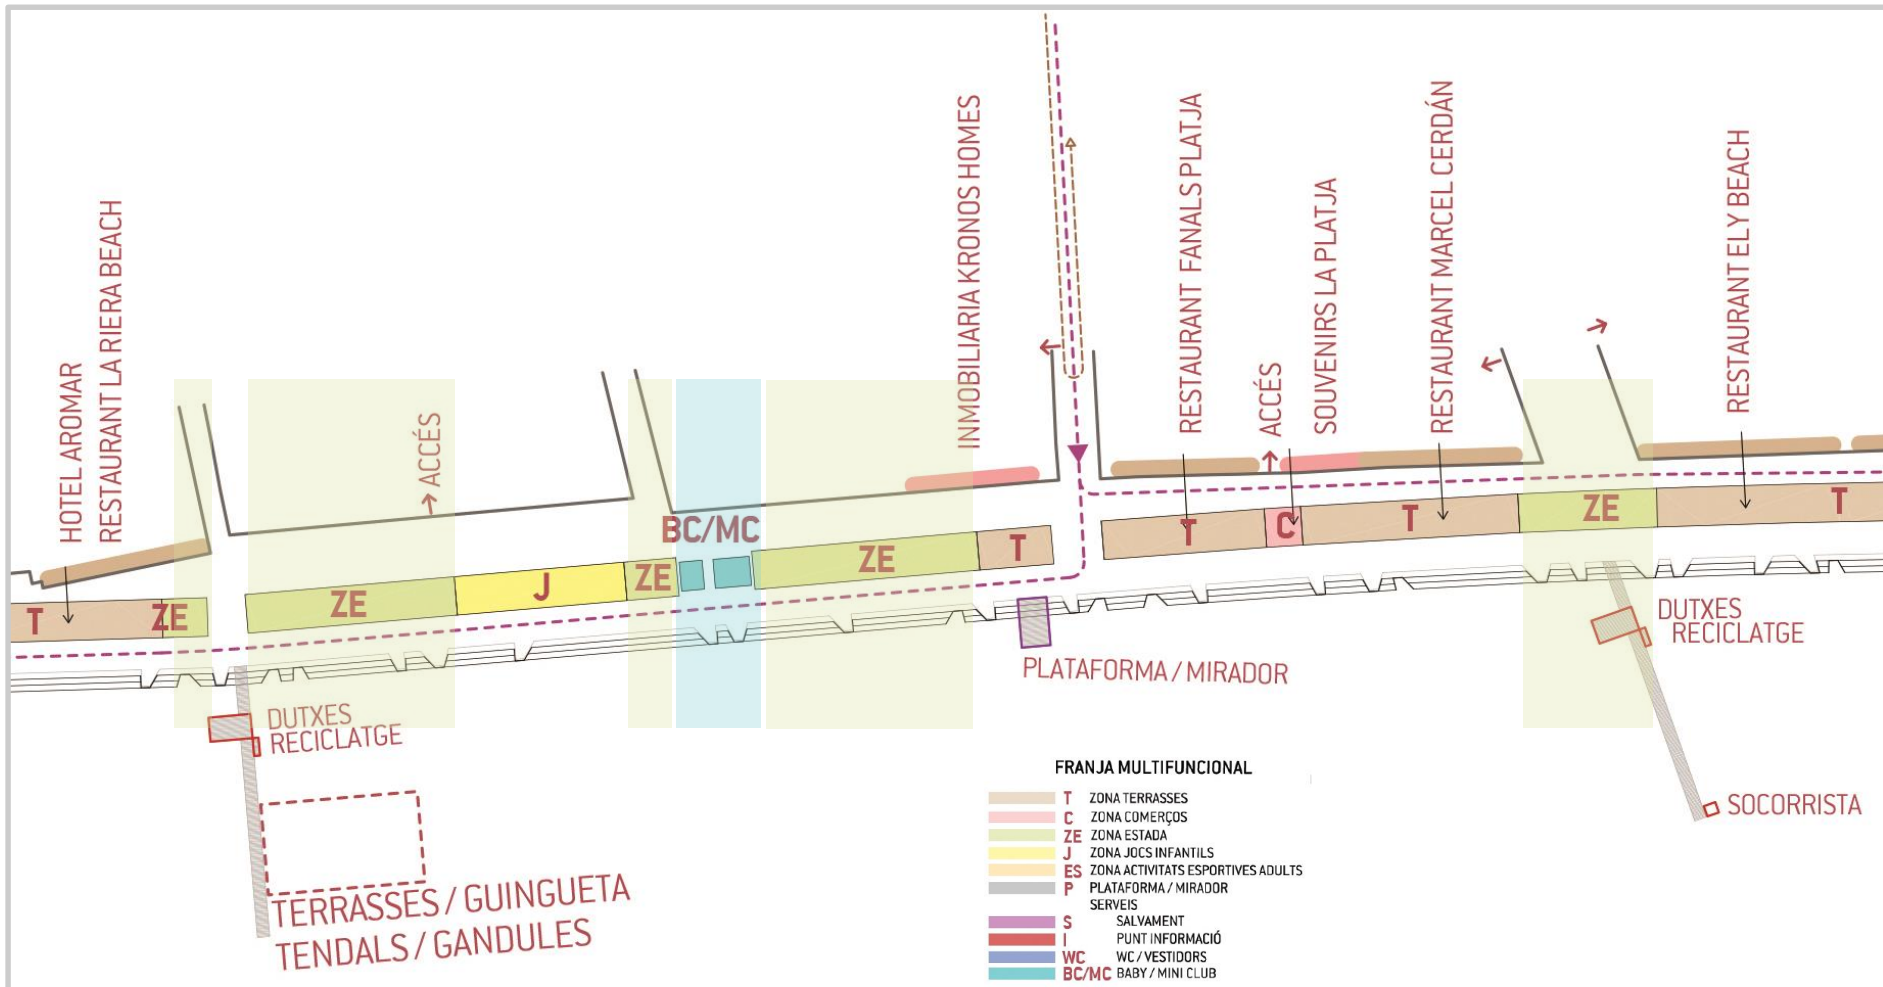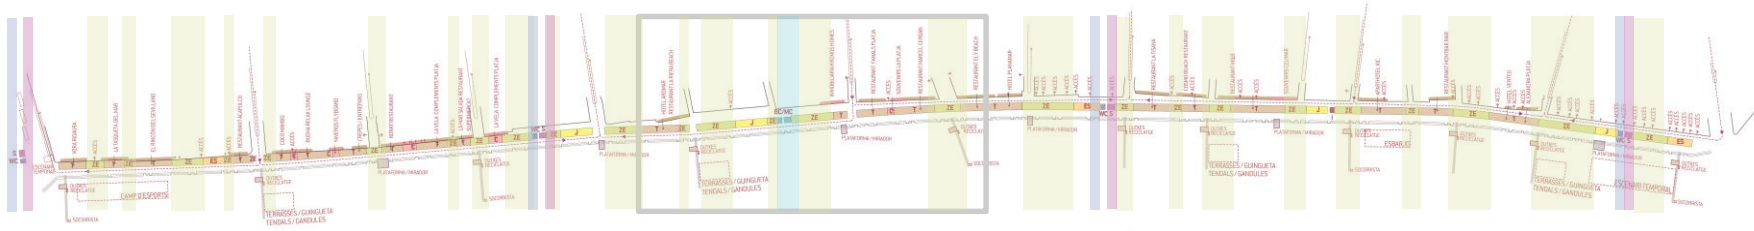


USOS_Franja multifuncional activa 365 dies l'any_Àmbit passeig estructurat en 3 franges tipus


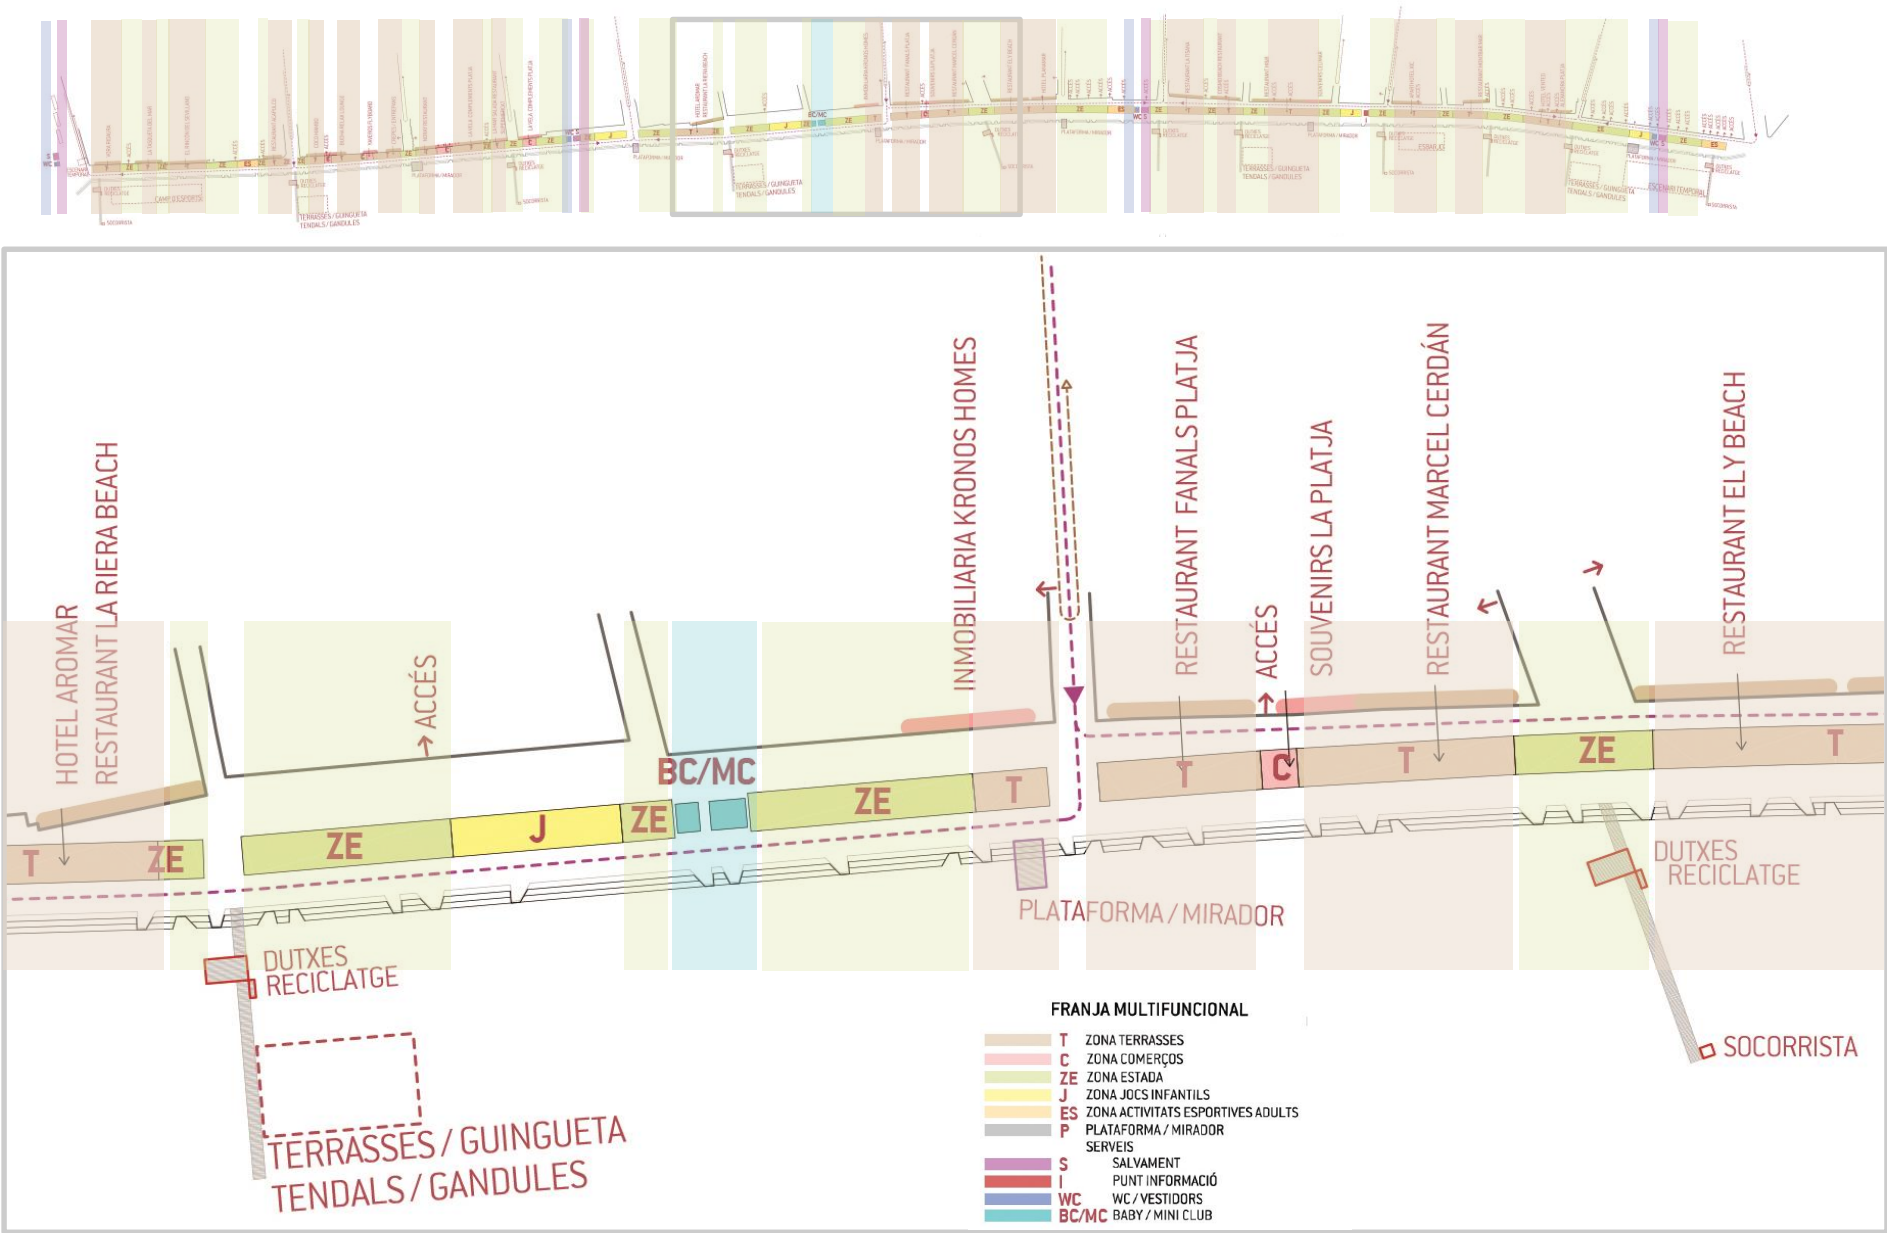


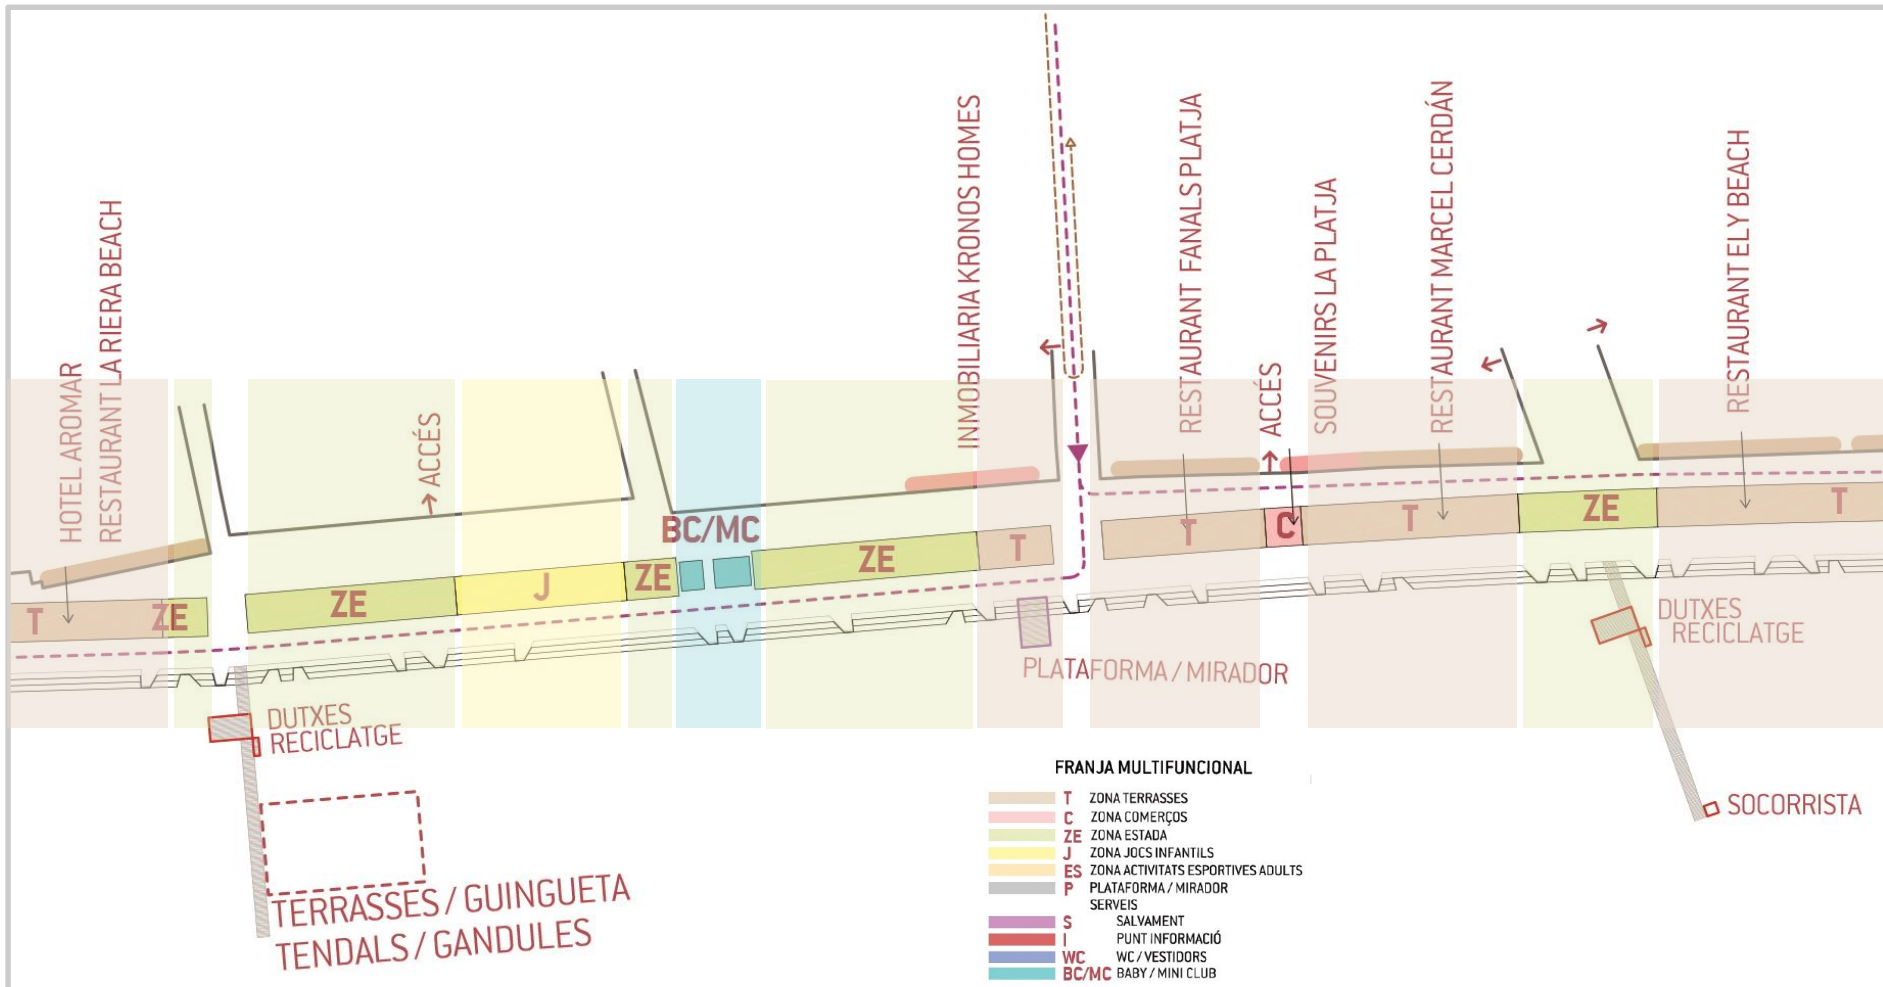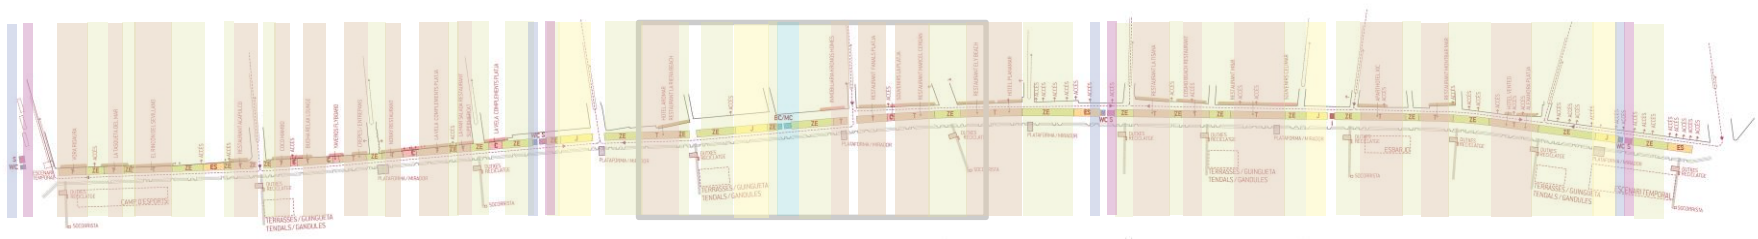


USOS_Franja multifuncional activa 365 dies l'any_Àmbit passeig estructurat en 3 franges tipus

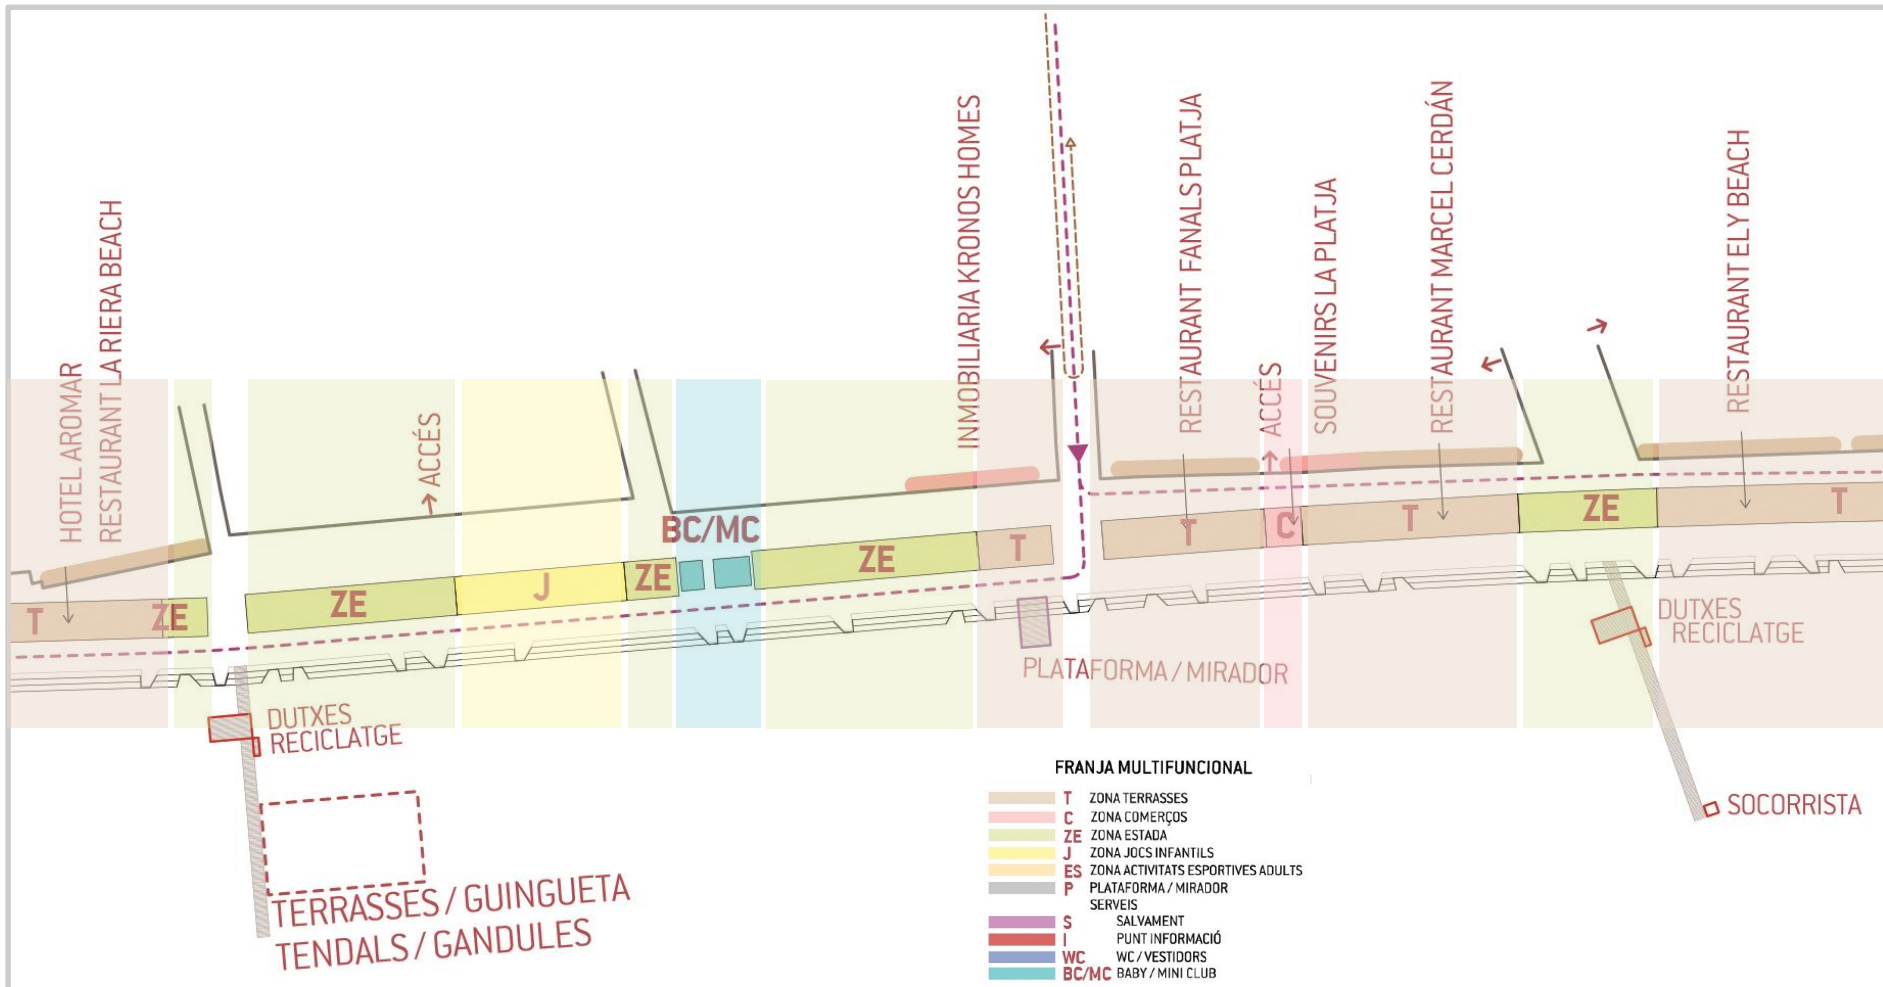


USOS_Franja multifuncional activa 365 dies l'any_Àmbit passeig estructurat en 3 franges tipus

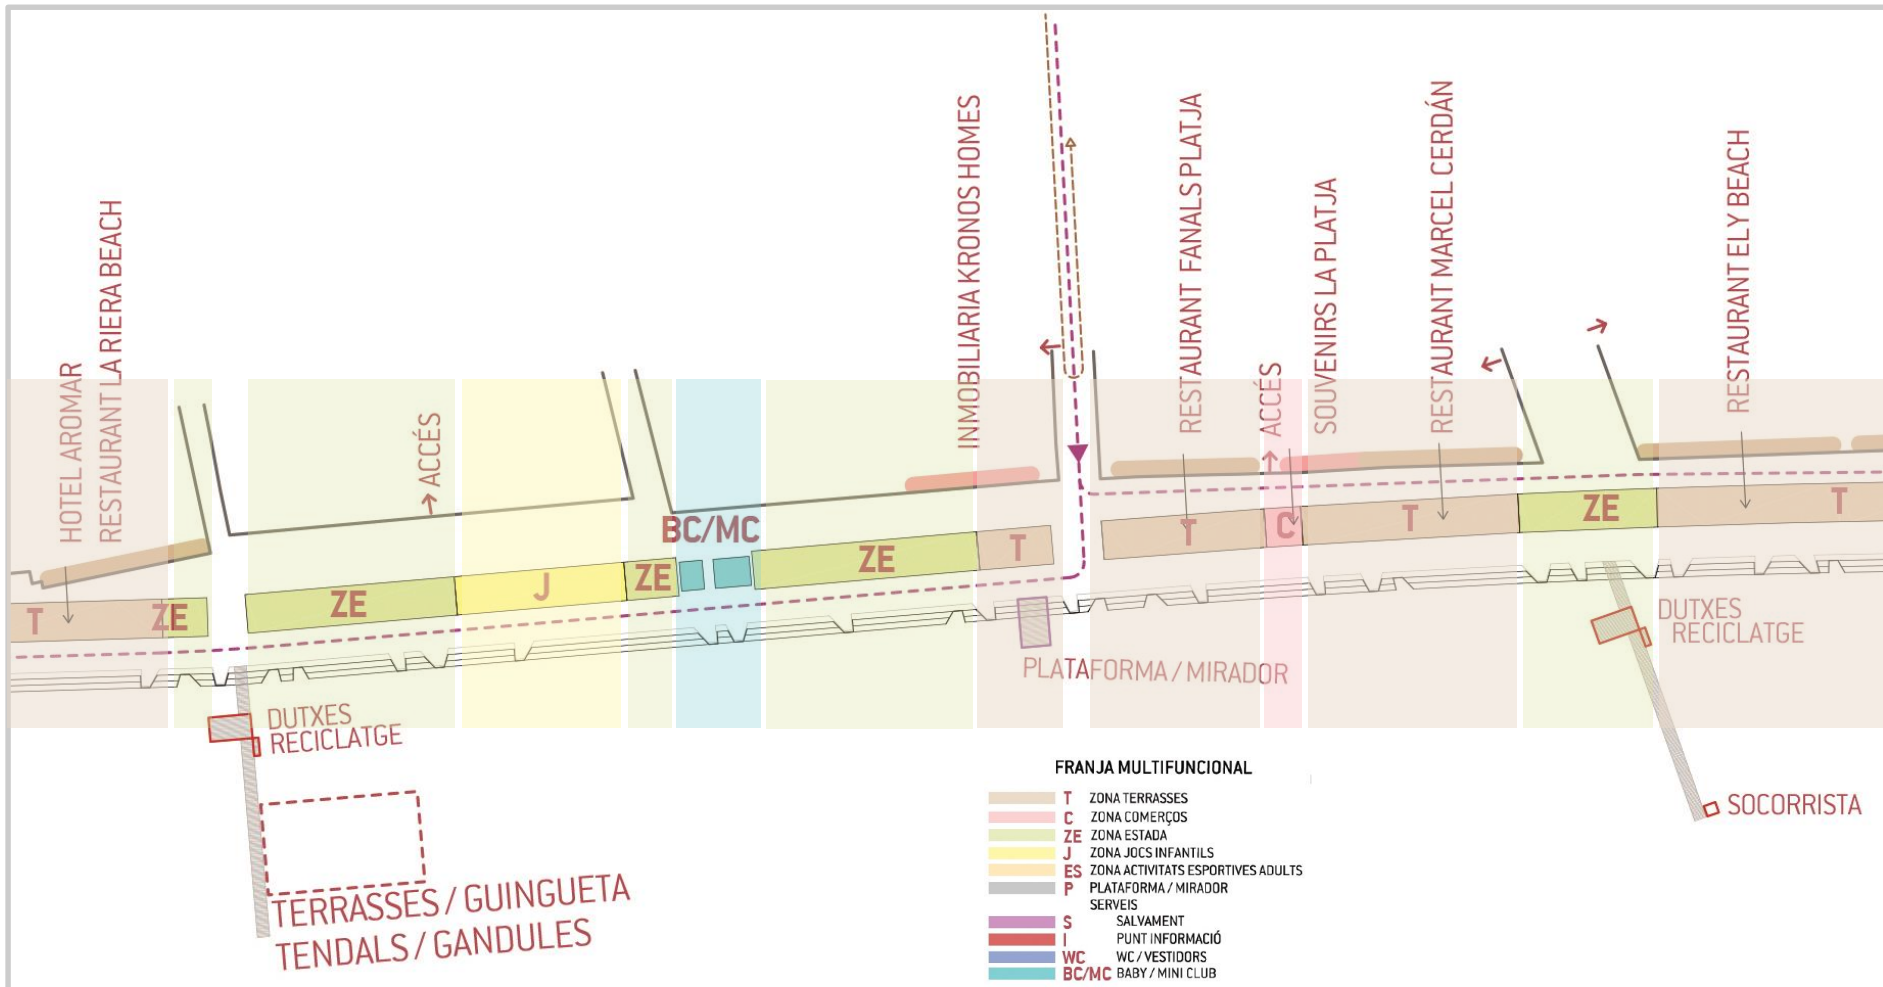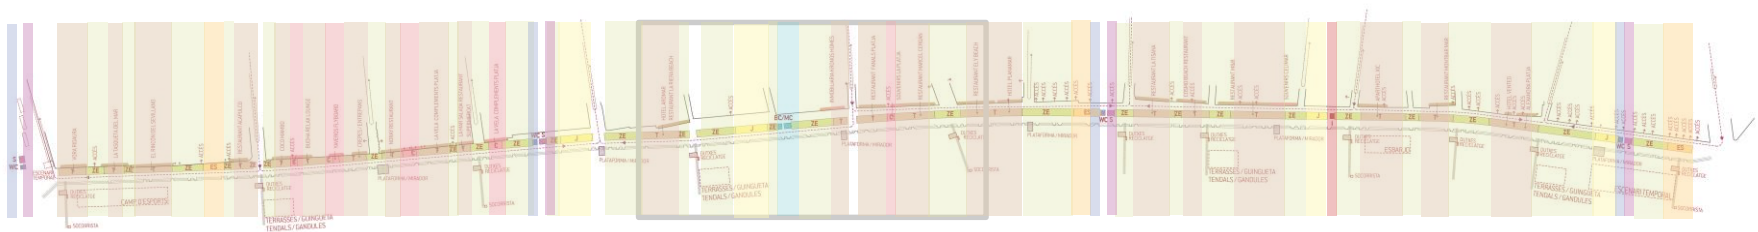




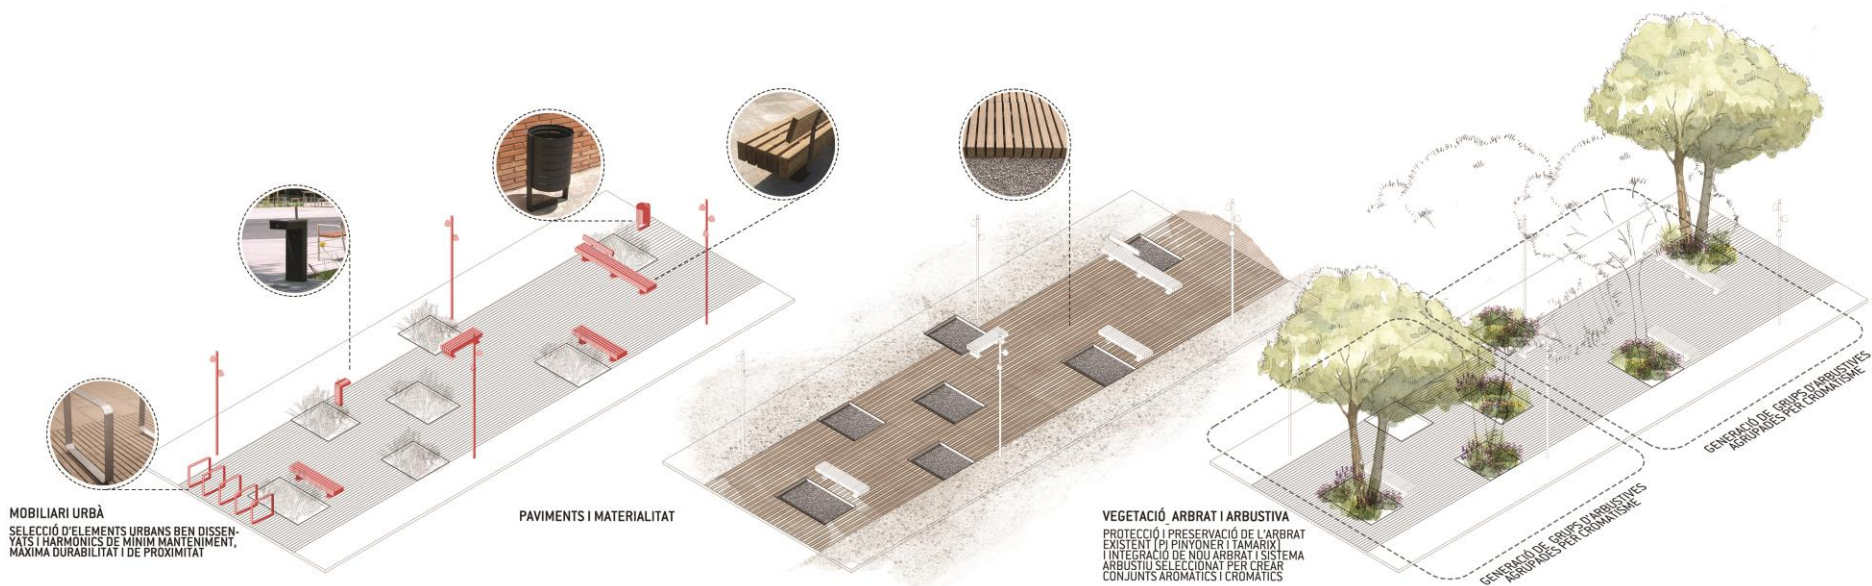



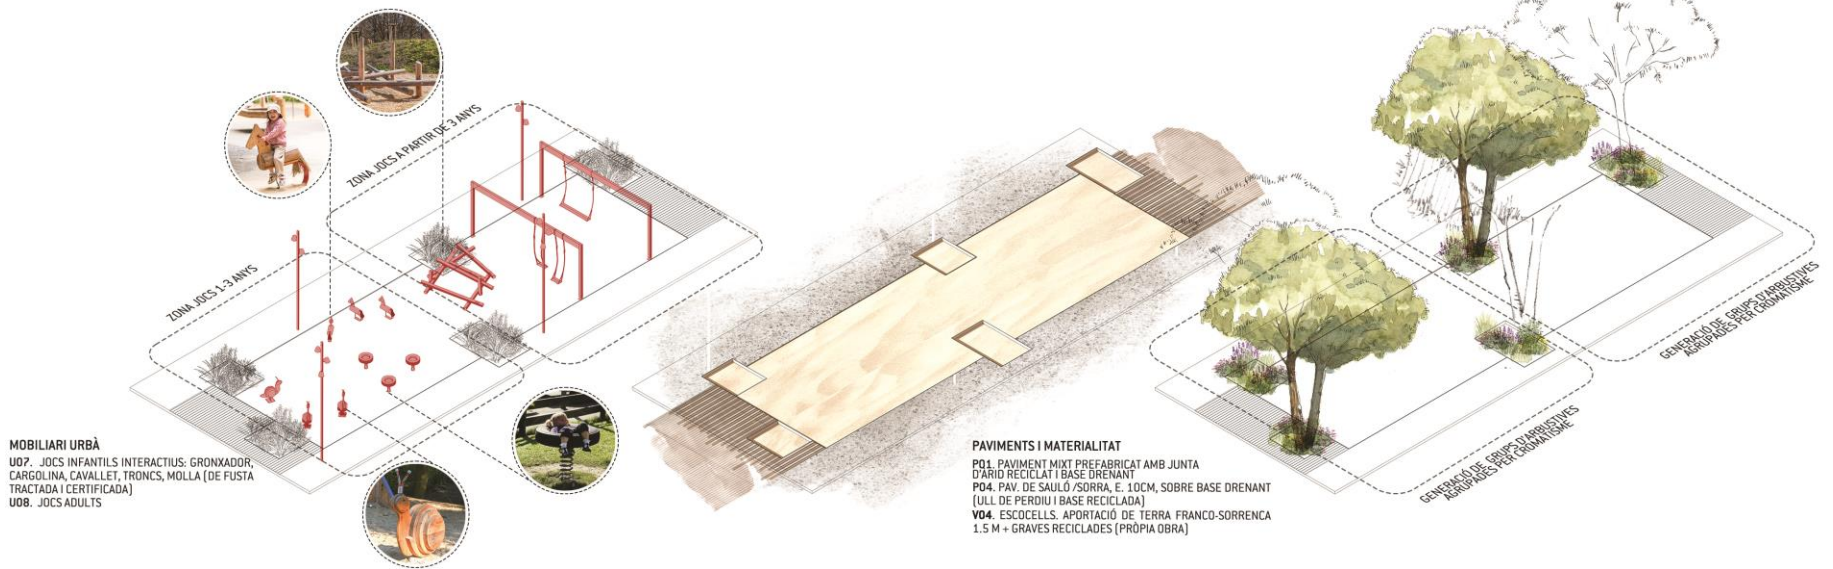






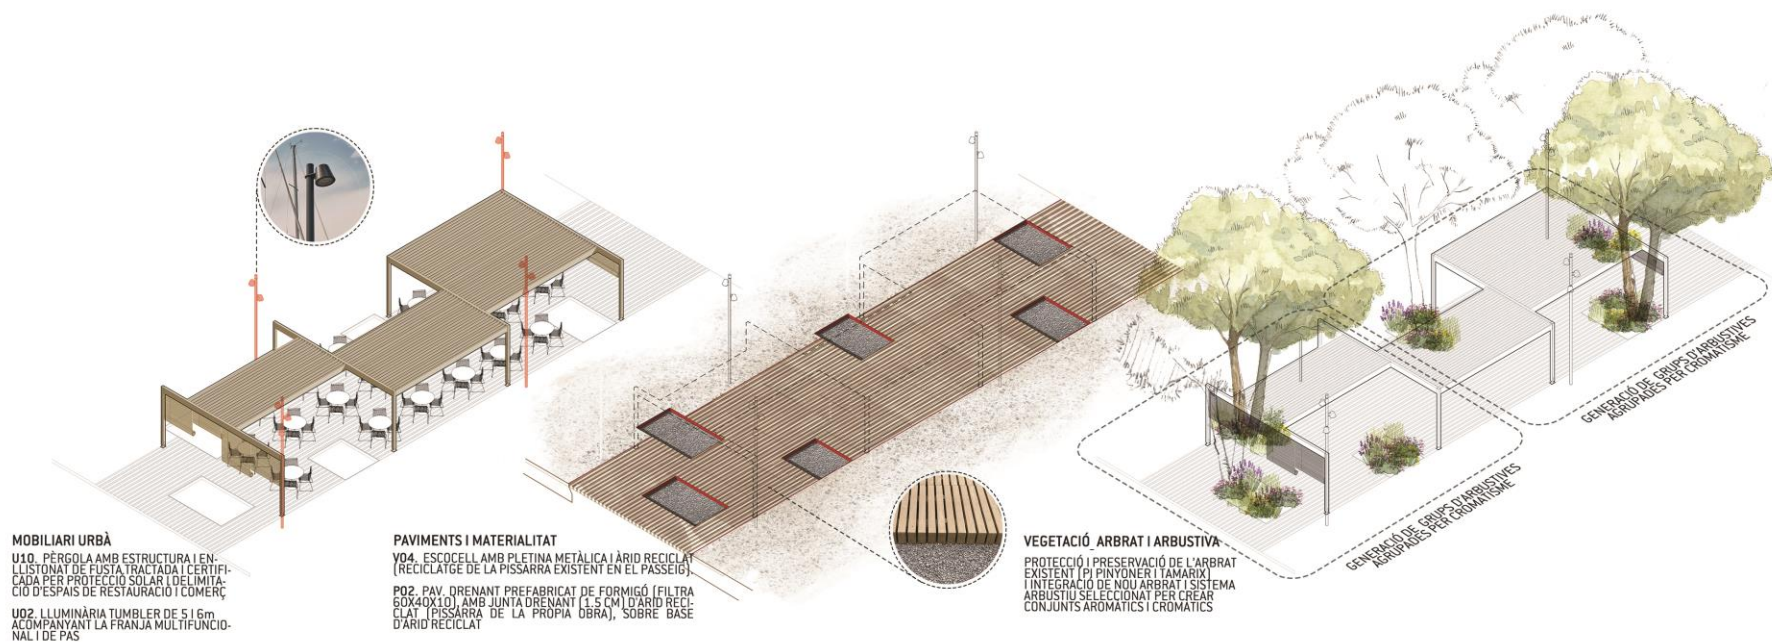



MÒDUL PREFABRICAT DE FUSTA

ESTRUCTURA DE PANELLS DE FUSTA PRE-FABRICADA (CLT)
ACABAT AMB ENLLISTONAT DE FUSTA
RAMPA ACCESSIBLE ENTRE VOLUMS

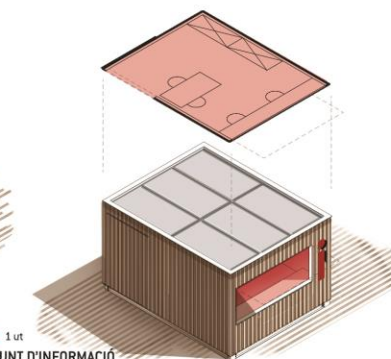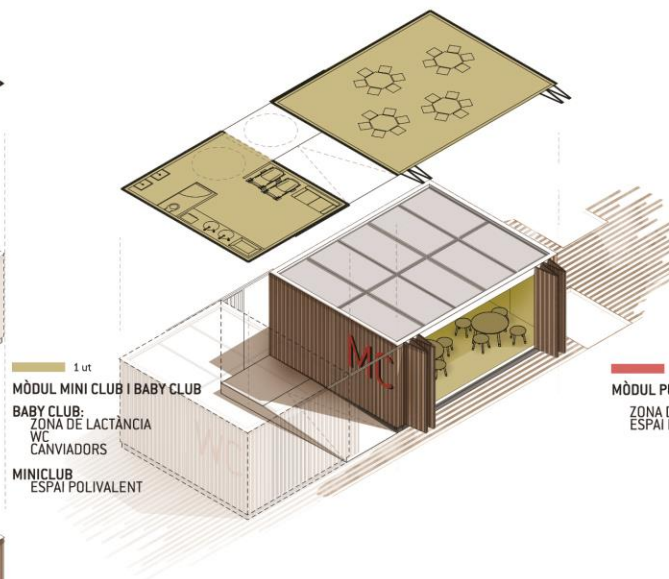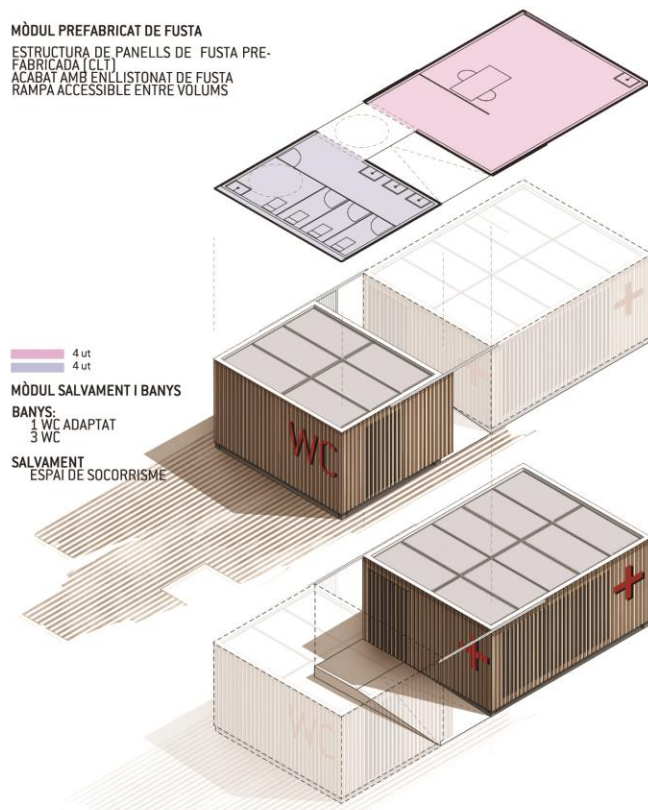



PAVIMENTS_Reciclatge al 100% dels materials existents



.ús de materials de proximitat, de mínima petjada ecològica i mínim manteniment


.sostenibilitat mediambiental: re-utilització dels materials existents com a àrids reciclats

.accessibilitat universal i inclusiva per a totes les persones i edats

LOLA
DOMÈ
NECH

JOY | STUDIO

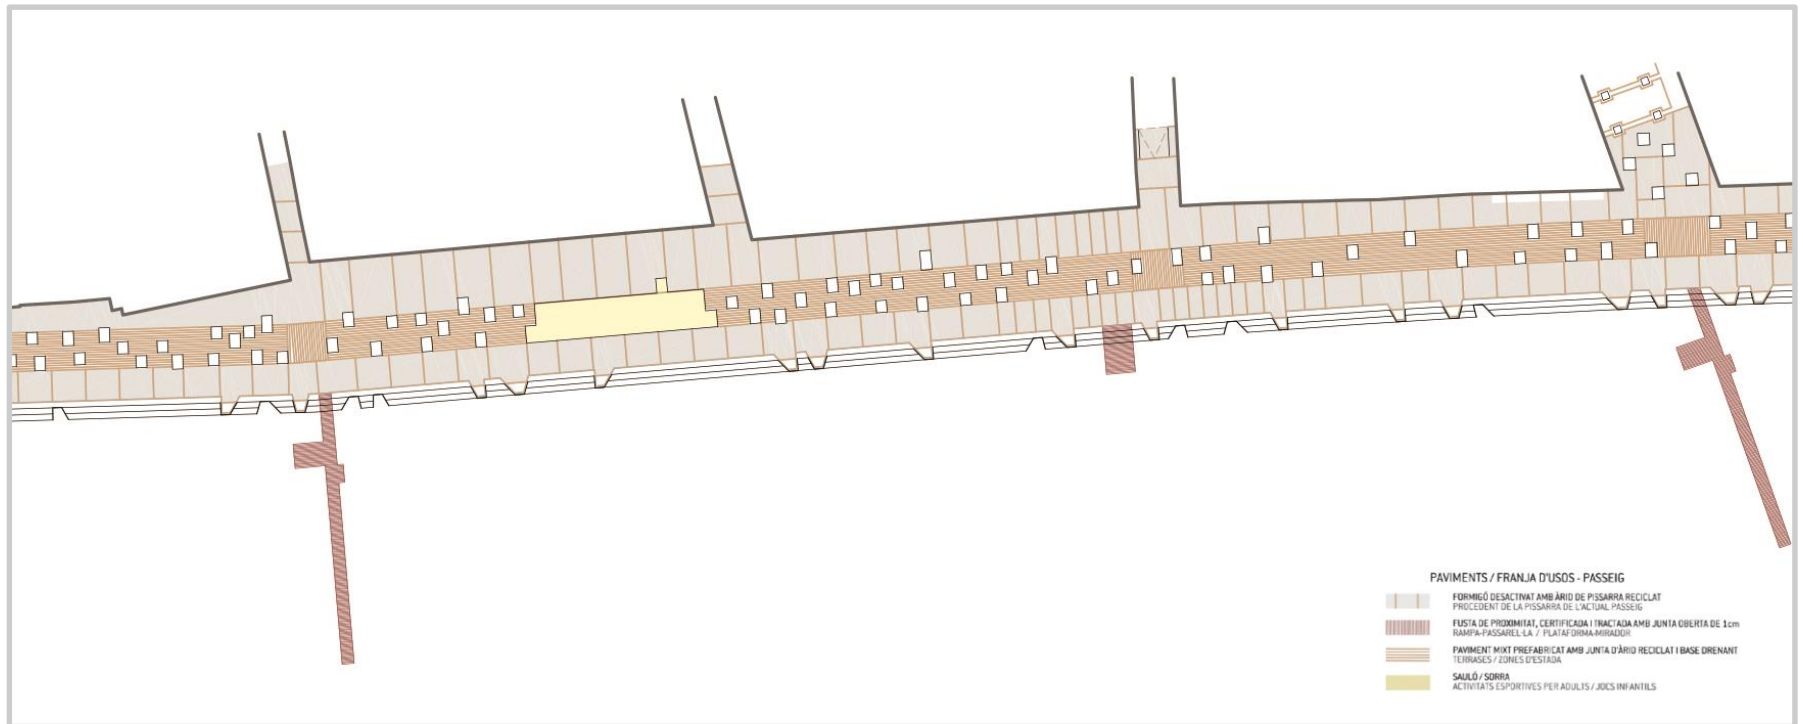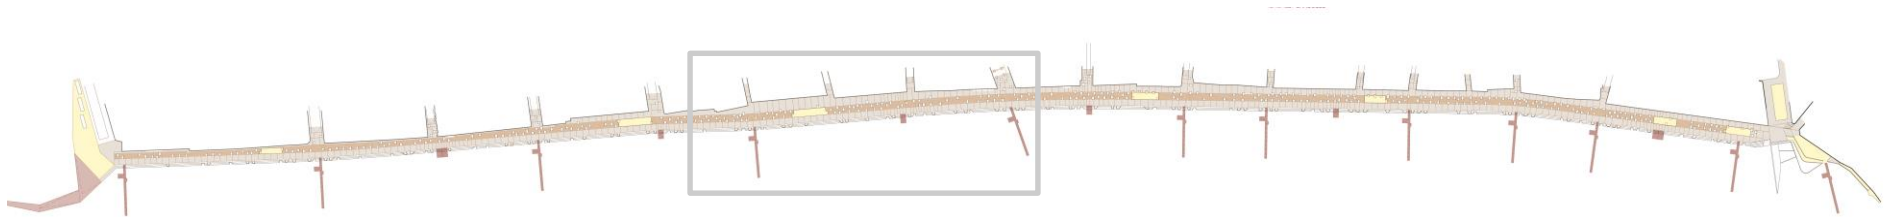

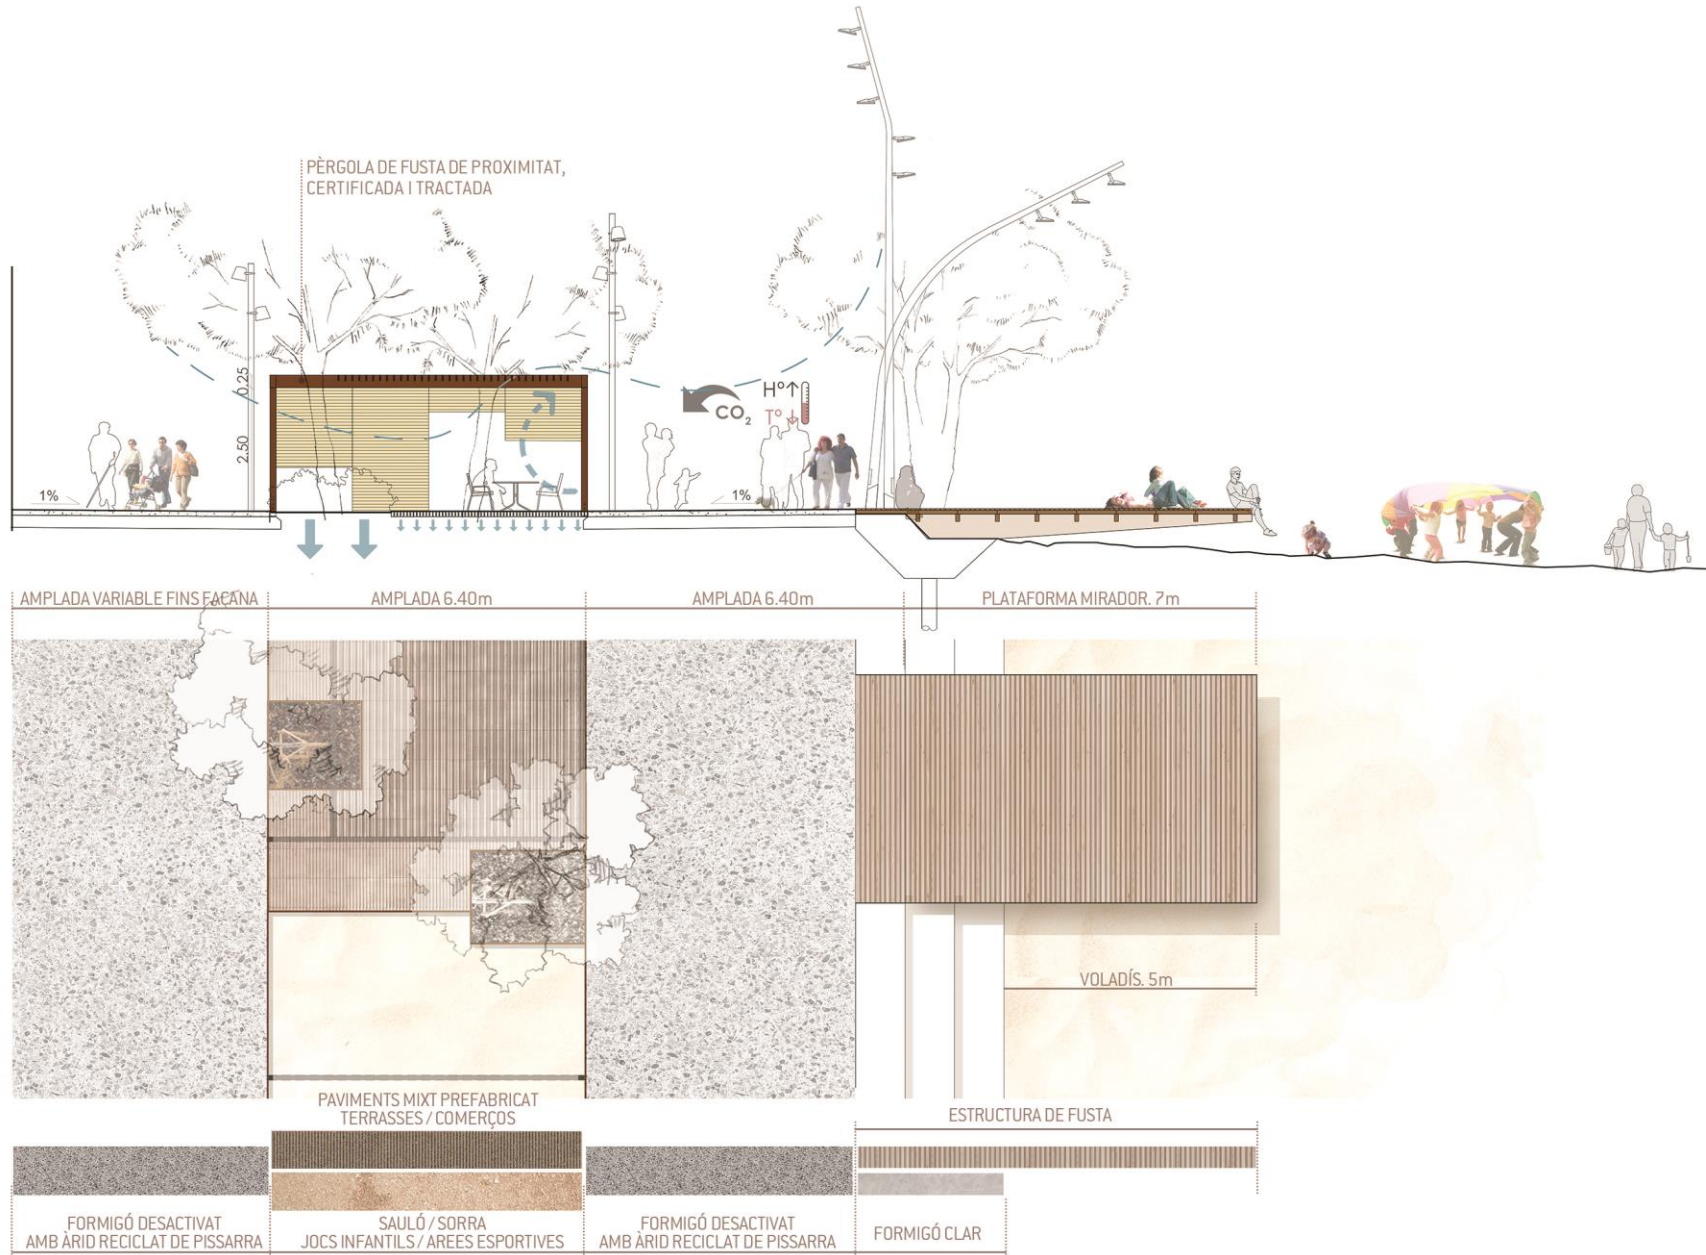





VEGETACIÓ_augment del arbrat existent en un 52%

.renaturalització del passeig: protecció i integració de l'arbrat l'existent (349u), integració de nou arbrat(180u) i arbustives (1,448m2)

.re-generació verda dels límits fluvials del Ridaura i la riera Fenals

.integració de vegetació biodiversa i autòctona (d'ambient mediterrà salí adequat a Platja d'Aro)

Arbrat

349u






estat actual



proposta

529u

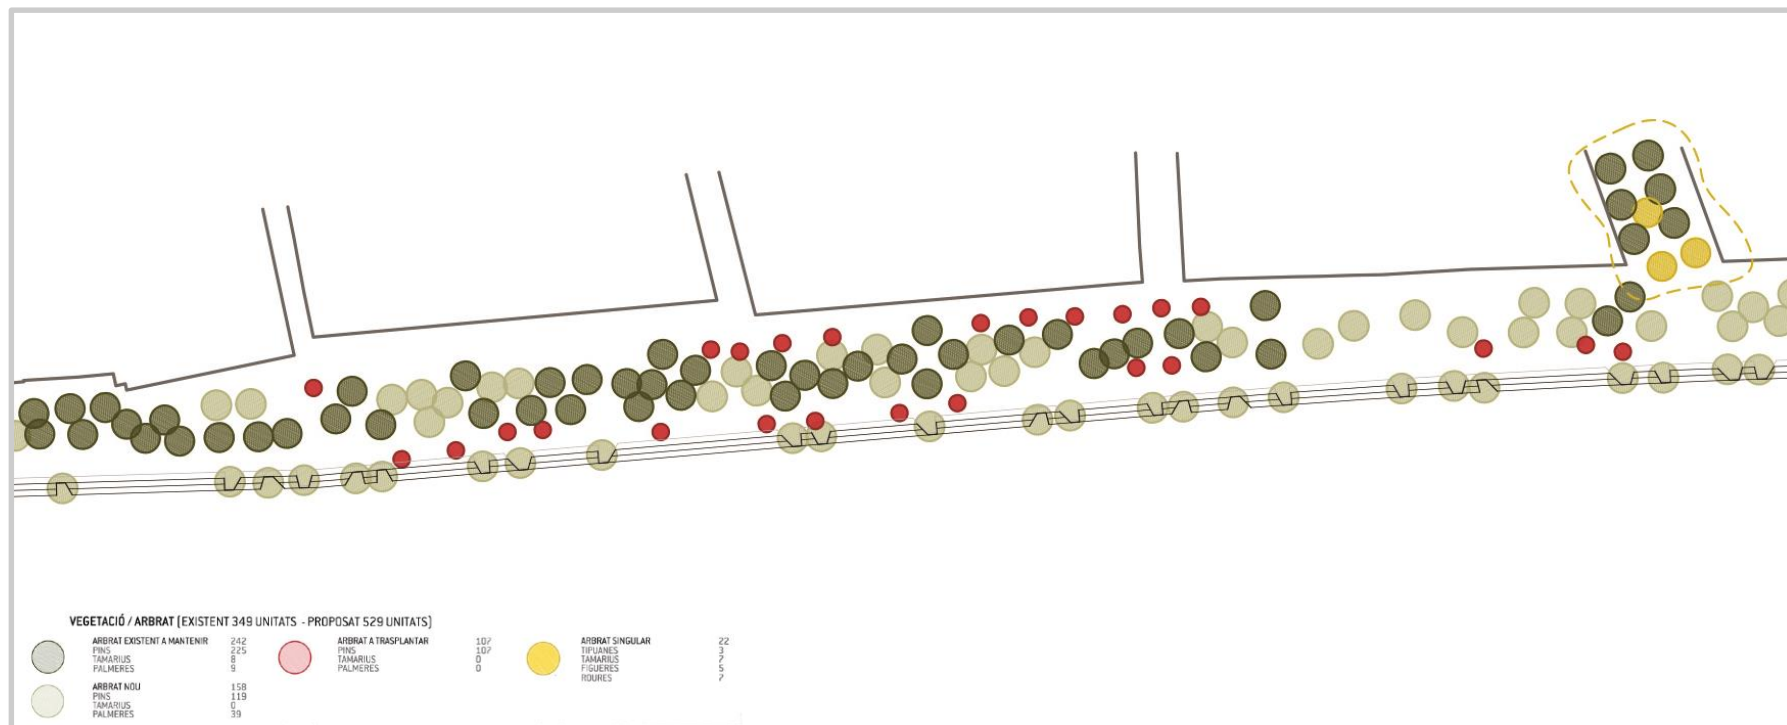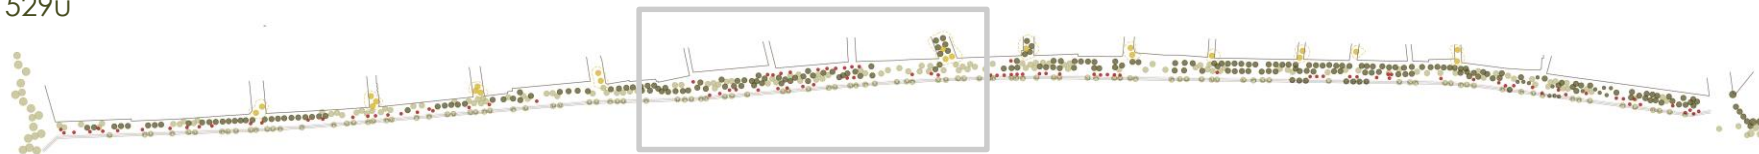

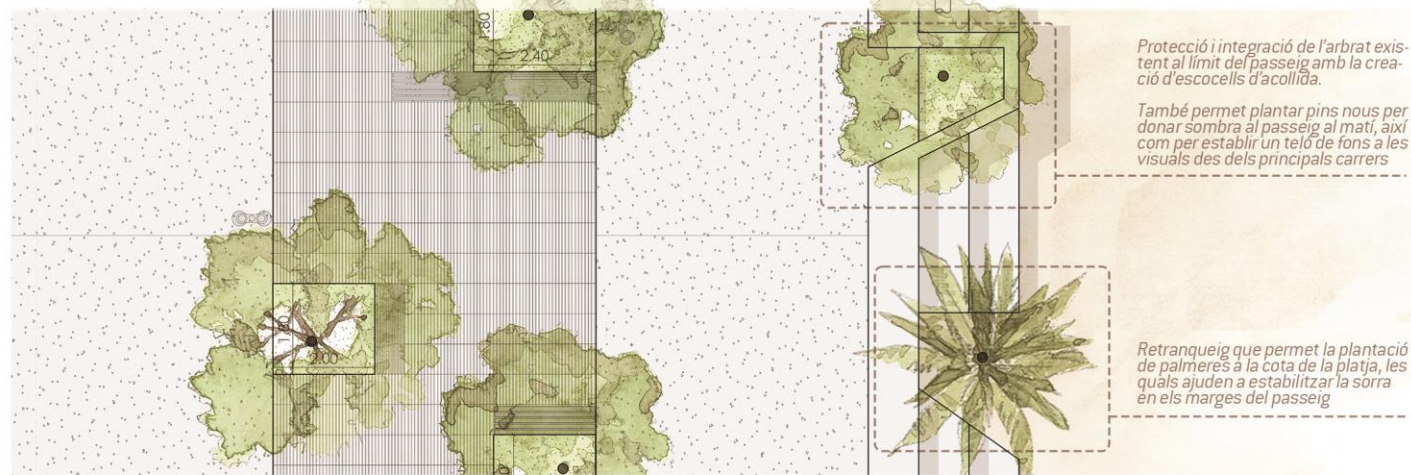

Protecció i integració de l'arbrat existent al límit del passeig amb la creació d'escocells d'acollida.

També permet plantar pins nous per donar ombra al passeig al matí, així com per establir un teló de fons a les visuals des dels principals carrers

Retranqueig que permet la plantació de palmers a la cota de la platja, les quals ajuden a establir la sorra en els marges del passeig



ARBRAT SINGULAR ENTONCaments



PINEDA PASSEIG



LÍMIT PASSEIG

ARBRAT



GAMMA FLOR VERMELLA



GAMMA FLOR LILA / AROMÀTICA



GAMMA FULLA VERDA / AROMÀTICA

VEG. ARBUSTIVA
(AUTÒCTONA I DE MÍNIM MANTENIMENT)



CICLE DE L'AIGUA Augment de la superfície drenant del 10% al 30%

ús de paviments mixtes i drenants per garantir la infiltració de l'aigua cap als als substrats vegetals i als aquífers naturals

Superfície drenant

