



02.-	SECRETARIA
0205.-	ORDENANCES I REGLAMENTS
EXP.-	1955/2009
TEMA.-	ORDENANÇA D'ÚS DE PLATGES DE CASTELL D'ARO, PLATJA D'ARO I S'AGARÓ

ORDENANÇA D'ÚS DE LES PLATGES DE CASTELL D'ARO, PLATJA D'ARO I S'AGARÓ

Article 1. Objecte de l'ordenança

1. Aquesta ordenança té per objecte regular les condicions d'ús de les platges del municipi de Castell d'Aro, Platja d'Aro i S'Agaró garantint el dret del ciutadans a gaudir-les i a fer un ús públic del mar, de la seva ribera i de la resta de l'espai de domini públic i de les seves zones de protecció i servitud, d'acord amb les competències municipals atribuïdes per la legislació vigent.

2. Aquest ús i gaudi haurà de ser compatible amb l'obligació de l'administració de defensar i preservar-ne les característiques i els elements mediambientals i paisatgístics i aconseguir mantenir un nivell de qualitat de les seves aigües i de la ribera del mar.

Article 2. Naturalesa i àmbit d'aplicació

1. És àmbit d'aplicació d'aquesta ordenança el domini públic marítim terrestre, les seves zones de protecció i de servitud d'ús públic i el de la ribera del mar a l'àmbit territorial i competencial del municipi de Castell d'Aro, Platja d'Aro i S'Agaró.

2.- També és d'aplicació a tot l'espai del passeig marítim i dels camins de ronda del municipi que quedin fora de la delimitació marcada en el punt anterior.

Article 3. Definicions

Per una millor comprensió de la terminologia, i d'acord amb la normativa estatal bàsica, així com la de caràcter autonòmic d'aplicació, s'entén com:

a) Platges: les zones de dipòsit de materials solts com sorres, graves i còdols, inclosos els talussos i dunes, amb vegetació o sense, formades per l'acció del mar o del vent marí i/o altres causes naturals o artificials.

b) Aigües de bany: són les de caràcter marí en les quals el bany està expressament autoritzat.

c) Zona de bany: és el lloc on es troben les aigües de caràcter marí i els seus voltants que són part de la zona accessòria d'aquesta amb relació als usos turístics i recreatius. En tot cas, es considera com a zona de bany, aquella que està correctament abalisada per aquest efecte dins la franja de mar contigua a la costa d'una amplada de 200 metres en les platges. Els trams de costa que no estiguin abalisats no es consideren com a zona de bany.

e) Zona de varada: és la destinada a l'estada, embarcament, desembarcament i manteniment d'embarcacions professionals i de lleure correctament llistades i tancades.

f) Temporada de bany: és el període de temps en què es preveu una afluència important d'usuaris a les platges. Es considera temporada de bany el període establert en el Pla d'usos de les platges.

TÍTOL PRIMER. NORMES D'ÚS

Article 4. Drets i deures dels usuaris

1. Aquesta ordenança regula els drets i deures dels veïns, habitants i visitants del municipi amb relació a l'ús del mar i de la seva ribera. Els usuaris de la zona de domini públic i la seva zona de protecció tenen el dret al manteniment i a la millora dels nivells de medi ambient i a la qualitat de vida exigibles d'acord amb l'ordenament vigent i amb aquesta ordenança.

2. Tots els usuaris tenen l'obligació d'utilitzar correctament l'espai públic regulat en aquesta ordenança, així com les instal·lacions i el mobiliari urbà que hi hagi, d'acord amb la seva naturalesa, destí i finalitat, i respectar en qualsevol cas el dret que també tenen els altres usuaris a usar-lo i gaudir-ne.

3. Tots els usuaris tenen el deure de complir les normes contemplades en aquesta Ordenança i en la legislació sectorial que sigui d'aplicació, i de denunciar els incompliments que presenciïn o dels quals tinguin coneixement cert. En general, tots els usuaris estan obligats quan a la neteja de les platges i aigües de bany, a observar una conducta que tendeixi a evitar-ne i prevenir-ne l'embrutiment.

Article 5. Règim d'utilització de les platges

1. Les platges són d'ús públic, sense perjudici d'allò que estableix la Llei de costes i el reglament que la desenvolupa.

2. Les platges del municipi de Castell d'Aro, Platja d'Aro i S'Agaró són d'ús familiar i no s'hi permeten les activitats naturistes i d'altres activitats que fomentin, afavoreixin o desenvolupin el nudisme a menys que l'ajuntament ho indiqui explícitament.

Article 6. Instal·lacions

1. Les instal·lacions seran autoritzades pels preceptius títols habilitants i en el pla d'usos del període corresponent en que es dibuixarà la ubicació i ocupació de totes les instal·lacions i serveis.
2. Les instal·lacions que s'autoritzin seran de lliure accés públic, llevat que per raons de policia, d'economia i altres d'interès públic, correctament justificades, s'autoritzin altres modalitats d'ús més restringit.
3. L'ocupació de la platja per a instal·lacions de qualsevol tipus, incloses les autoritzades pels serveis de temporada, no pot superar, en conjunt, la meitat de la superfície de la platja en pleamar un cop descomptada la superfície dels accessos, i s'han de distribuir de forma homogènia al llarg de la platja. Aquesta ocupació serà la que determini el Pla d'usos de les platges i altres títols habilitants.
4. El subjecte autoritzat de cada instal·lació serà responsable de tenir-la en bon estat i en perfectes condicions i de reposar-la, per raó d'envelliment per l'ús, si fos el cas, i a petició de l'ajuntament.
5. Les instal·lacions que donin un servei a l'usuari han de disposar en un lloc ben visible els horaris d'obertura, el llistat de preus i la informació dels productes i serveis, com a mínim, en català, castellà i anglès. D'altra banda, han de disposar dels fulls de reclamació a disposició del públic.
6. El subjecte autoritzat de cada instal·lació serà responsable del compliment de totes i cadascuna de les prescripcions a les quals estan subjectes segons el document contractant que el vinculi amb aquest Ajuntament com a concessionaris dels serveis.
7. Per tal de garantir la seguretat i el correcte funcionament de les instal·lacions i els serveis de les platges no es permet que els usuaris s'instal·lin a menys de 5 metres de les zones amb penya-segats, guinguetes, serveis concessionaris, instal·lacions de socorrisme i resta de serveis i instal·lacions de les platges.

Article 7 Llits Balinesos

1. Els establiments hotelers que tenen la façana al passeig marítim, si així ho desitgen, podran ocupar l'espai a la sorra destinat a llits balinesos que confronta aproximadament amb l'establiment, d'acord amb l'annex 1 adjunt i que la Generalitat hagi atorgat a l'ajuntament a aquest efecte en el pla d'usos anual.
2. Cada any els establiments hotelers que vulguin explotar l'espai que hagi estat autoritzat en el pla d'usos a la sorra pels llits balinesos hauran de sol·licitar l'autorització municipal corresponent. Només s'atorgarà una autorització per establiment, sempre i quan aquest estigui exercint l'activitat d'hotel. En el cas que un establiment hotelier decideixi no explotar l'espai a que té dret, aquest quedarà sense explotar sense que puguin els establiments hotelers propers optar a la seva explotació.

3. L'autorització municipal és personal i intransferible i no pot ser cedida en qualitat d'arrendament a tercers, cosa que donaria lloc a la revocació automàtica de l'autorització sense tenir dret a cap tipus d'indemnització.
 4. En l'annex 1 s'hi descriuen les característiques tècniques d'instal·lació i el tipus de mobiliari que s'hi admet. Tot el que s'estableix en l'annex és d'obligat compliment i no s'admetrà cap altre element que no estigui definit en l'annex 1.
 5. En els espais reservats pels llits balnesos, atès que estan ubicats a la sorra, no s'hi admeten animals, seguint els criteris d'atorgament de la Bandera Blava. Tampoc s'hi admet música de cap tipus, ni tant sols música en directe.
 6. En els espais reservats pels llits balnesos no s'hi podrà servir menjars de cap mena. L'únic servei que s'hi podrà prestar és el de begudes.
 7. Els titulars dels establiments hotelers explotadors d'aquests espais estaran obligats a realitzar la neteja de la sorra en tot l'espai delimitat a l'annex 1 de característiques tècniques dels llits balnesos. La neteja serà diària i permanent, garantint un perfecte estat de salubritat i ornat en tot moment.
 8. L'horari dels llits serà el mateix que el del servei de bar de l'establiment hotelier. Aquest en cap cas podrà superar el permès per la normativa vigent.
 9. Atès que la voluntat municipal, amb l'establiment del llits balnesos, és la de oferir un servei de qualitat, l'ajuntament podrà requerir a l'establiment que correspongui la immediata retirada o reposició dels elements de mobiliari dels llits que presentin un estat de deixadesa o brutícia que no siguin propis del servei de qualitat que es pretén oferir a l'usuari. Sempre prevaldrà el criteri de l'ajuntament en l'apreciació de l'estat de deixadesa i/o brutícia.
 10. L'accés a l'espai destinat als llits balnesos ha de ser lliure i públic, essent prohibit la reserva d'ús exclusiu als clients de l'establiment hotelier.
 11. Resta totalment prohibit cap tipus de cablejat o instal·lació que travessi el passeig, ni en superfície, ni soterrat.
 12. Si per causes imputables a un establiment concret, l'ajuntament perd algun dels distintius de qualitat que s'atorga cada any a les nostres platges, l'autorització d'ús del espai reservat als llits balnesos li serà revocada automàticament, havent de retirar amb caràcter immediat tot el mobiliari i la plataforma i passeres d'accés que hi fossin en aquell moment.
- Així mateix, l'autoritzat haurà de facilitar l'accés a les seves instal·lacions, les dades o la informació que se li sol·liciti als membres de l'ajuntament o de qualsevol entitat externa vinculada als distintius de qualitat.
13. Els establiments autoritzats han de declarar responsablement que disposen del preceptiu títol habilitant per l'activitat que realitzen. En cas contrari, no podran explotar l'espai destinat als llits balnesos que es reserva pel seu establiment.

14. Els establiments autoritzats hauran de declarar responsablement que estan al corrent de les seves obligacions tributàries municipals. En cas contrari se'ls revocarà l'autorització per a explotar els llits balnesos a que tinguessin dret, havent de retirar amb caràcter immediat tot el mobiliari i la plataforma i passeres d'accés que hi fossin en aquell moment.

15. En condicions meteorològiques adverses i en cas que els tècnics municipals ho considerin oportú pot restar prohibit la instal·lació d'ombrel·les i d'altres elements.

16. Els establiments autoritzats es comprometen a complir altres especificacions marcades per la legislació vigent tot i no estar assenyalades explícitament en aquesta ordenança.

Article 8. Guinguetes o Quioscos

1. El subjecte autoritzat de cada instal·lació serà responsable de la legislació vigent, així com, del compliment de totes i cadascuna de les prescripcions a les quals estan subjectes segons les relacions contractuals amb aquest Ajuntament com a concessionaris dels serveis.

Article 9. Lloguer de Gandules i ombrel·les

1. El model tipus de gandula i ombrel·la autoritzat haurà de complir amb les característiques marcades per l'ajuntament en els corresponents plecs de clàusules reguladores.

2. El nombre de gandules i ombrel·les han de ser les autoritzades al corresponent títol habilitant i s'instal·laran respectant la resta d'instal·lacions de platja, d'acord amb el que marquin els serveis tècnics de l'Ajuntament i sempre amb el vist i plau del servei de costes de la Generalitat.

3. L'horari del servei de gandules i para-sols serà el marcat en el plec de clàusules i el material utilitzat s'haurà de recollir diàriament i col·locar-lo adequadament al lloc previst a l'efecte. En cas que no sigui utilitzat en la seva totalitat, el material ha de romandre recollit i ben col·locat. L'adjudicatari podrà incorporar un bagul damunt la sorra per emmagatzemar els estris vinculats al servei de gandules i para-sols (es col·locarà a l'espai que assenyalin els tècnics municipals i sempre seguint les seves instruccions).

4. Els autoritzats a prestar el servei de gandules o similar no podran reservar avançadament espais per als seus clients ni fer cap tipus de reserva. Quan s'obri el servei, únicament, es podran estendre 6 gandules i 3 para-sols per indicar que el servei està obert.

Article 10.- Estels, planxes a l'estel i altres ginys voladors.

1. La utilització d'estels es farà sempre a la part alta de la platja o en aquells espais que no molestin als usuaris de la platja i del passeig.

2. No es permet l'enlairament i la utilització a la platja d'estels amb una superfície superior als 200 cm x 100 cm o aquells de dimensions inferiors la utilització dels quals sigui perillosa o causi alguna molèstia a la resta d'usuaris del domini públic.
3. No es permet la utilització de planxes a l'estel kite-surf, kite-board, fly-surf o similars sobre la sorra de la platja en el període de vigència del Pla d'Usos.
La part de l'activitat que es desenvolupa a l'aigua resta subjecte a la legislació vigent.
4. No es permet a la zona de domini públic l'enlairament i l'aterratge d'altres artefactes o ginys voladors, excepte activitats degudament autoritzades

Article 11. Artefactes flotants

1. A la platja es podrà autoritzar la varada d'artefactes flotants com patins, piragües i taules de surf i altres semblants dels serveis concessionaris de les platges
2. Aquests artefactes només podran varar i guardar-se en els espais degudament reservats o autoritzats per l'ajuntament per aquest ús.
3. Aquests artefactes han de realitzar l'entrada i sortida pels canals corresponents correctament abalisats o indicats, a una velocitat màxima de 3 nusos.
4. Es prohibeix el bany i l'estada en les zones destinades a varada i dins dels canals d'entrada i sortida que estiguin correctament abalisats.
5. El subjecte autoritzat ha d'informar els usuaris de la prohibició d'estar en les zones de bany.
6. El subjecte autoritzat haurà de demanar a les autoritats competents els permisos necessaris per a la navegació dels artefactes.
7. L'accés i la utilització de les plataformes instal·lades a les platges del municipi és lliure, gratuït i es fa sota la responsabilitat dels propis usuaris, que han d'utilitzar-les correctament respectant el seu aforament màxim. En cas que l'ús de les plataformes pugués generar algun problema, els usuaris poden ser obligats a desallotjar-la o a sortir de l'aigua per la seva seguretat, sense perjudici de la imposició de la sanció corresponent per part de l'autoritat municipal.

Article 12. Navegació esportiva i de lleure

1. En les zones de bany abalisades queda prohibida la navegació esportiva i de lleure, i la utilització de qualsevol tipus d'embarcació o mitjà flotant. Les entrades i sortides s'han de realitzar per mitjà dels canals correctament senyalitzats.
2. Els concessionaris han d'utilitzar els canals estrictament reservats per a cadascun d'ells.

3. En les zones de bany dels trams de costa que no estiguin abalisats, les embarcacions no poden navegar a una velocitat superior a 3 nusos, i han d'adoptar totes les precaucions necessàries per evitar situacions de risc respecte a la seguretat dels banyistes.

4. Està prohibida la utilització de qualsevulla boia, balisa o esperó de senyalització del abalisament de les platges per a altres usos distints dels estrictes de senyalització.

Article 13. Conservació i gestió de fanerògames marines

1. Està prohibit l'ancoratge sobre fanerògames marines, així com, tallar, desarrelar o destruir l'herbei de posidònia o d'altres fanerògames marines.

2. Les boies de cortesia són unes boies d'ús públic i gratuït que s'instal·len en zones on hi ha presència de fanerògames marines. A cada boia s'hi permet l'amarrament d'una única embarcació i en cadascuna de les boies hi ha marcat el temps màxim d'estada i l'eslora màxima permesa.

3. En les zones on hi ha instal·lades boies de cortesia no s'hi permet la utilització d'ancores per fondejar les embarcacions de manera que les embarcacions només poden estar amarrades a la boia.

4. Resta prohibida la instal·lació de morts de formigó sobre l'herbei de posidònia oceànica o d'altres fanerògames marines. En cas que s'hagués d'instal·lar algun tipus d'abalisament en aquests espais s'instal·laran sistemes d'ancoratge de baix impacte.

5. Atenent a criteris tècnics, i en benefici de la conservació de les comunitats naturals i dels seus processos ecològics, es podran establir restriccions temporals o gestions específiques per al manteniment i la conservació del cicle de les fanerògames marines existents al nostre litoral.

Article 14. Conservació de la fauna marina

1. S'evitarà qualsevol conducta que pugui causar la mort, dany, molèstia o inquietud a la fauna protegida.

2. Per l'efecte negatiu sobre la fauna marina (especialment aus, tortugues marines i cetacis), està prohibit abocar al mar hams, xarxes, plàstics, malles, etc. Així mateix, es recomana recuperar qualsevol d'aquests elements o altres flotants que s'hagin trobat fortuïtament a la deriva per les persones navegants.

3. L'observació de mortaldats importants de fauna marina haurà de ser comunicada immediatament als serveis tècnics municipals.

4. En cas de trobar tortugues o cetacis ferits es donarà avís als serveis municipals, indicant la posició. En cap cas es recollirà l'animal.

5. En cas de trobar aus, tortugues o cetacis morts es donarà avís als serveis tècnics municipals, indicant la posició. Si la troballa es produeix al mar, s'avisarà al centre de coordinació de salvament marítim.

6. En el cas de trobar exemplars de tortuga o els seus rastres, així com qualsevol tipus d'espècie o fauna protegida, caldrà avisar a les autoritats municipals per tal de confirmar la troballa i, si és el cas, poder delimitar el niu, si n'hi hagués, i vigilar-lo fins a l'eclosió dels ous.

Article 15. Pesca recreativa

1. En compliment del que disposa l'apartat 3 de l'article 14 del Decret 109/1995 de 24 de març, del Departament d'Agricultura, Ramaderia i Pesca de la Generalitat de Catalunya, sobre la pesca recreativa marítima, o norma que la substitueixi, durant la temporada de bany resta prohibit realitzar activitats de pesca recreativa amb canya i queda limitada al següent:

- a) Entre el 15 de maig i el 15 de setembre, es permet la pesca recreativa de superfície des de terra a les platges, cales i resta del litoral del municipi en l'horari establert en el Pla d'usos
- b) Durant la resta de temporada es pot pescar en horari diürn i nocturn, en tot el litoral del municipi.
- c) La pesca recreativa subaquàtica amb arpons, queda totalment prohibida dins els espais abalisats com a zones de bany. Així com l'entrada i sortida al mar des de la platja, de pescadors submarins amb el fusell carregat i la manipulació en terra d'aquest o d'altres estris de pesca que puguin suposar un risc per a la seguretat de la resta d'usuaris de platja.

Article 16. Activitats esportives, culturals i jocs

1. Resta prohibit, a la sorra i dins de l'aigua, durant tota la temporada de bany, la realització de qualsevol activitat i joc que pugui provocar molèsties a la resta d'usuaris a menys que sigui organitzada per l'ajuntament o disposi d'una autorització expressa on s'exigirà que es prenguin mesures per reduir les molèsties que es puguin ocasionar.

2. En el corresponent títol habilitant i en el Pla d'usos s'han de marcar les zones destinades de manera permanent a les activitats esportives, culturals i als jocs. Aquestes zones han d'estar emmarcades dins de les platges i en els llocs on es minimitzi els possibles impactes.

3. Les activitats de caràcter esportiu i cultural organitzades per l'Ajuntament, sense perjudici de l'autorització procedent per part d'altres administracions si és el cas, s'han d'ubicar en zones en què, pel tipus d'activitat, es cregui més convenient. En aquest cas, l'espai destinat a l'activitat es pot delimitar amb tanques amb l'autorització corresponent.

4. Les activitats de caràcter lúdic realitzades per empreses o entitats privades, cal que siguin autoritzades per l'Ajuntament i han de seguir el que s'estableix al paràgraf anterior.

5. En el cas de realització, prèvia autorització municipal, d'activitats o celebracions extraordinàries de qualsevol mena o naturalesa, festes populars, revetlles, espectacles musicals, pirotècnia o similars, tant si són públics com privats, l'ajuntament assenyala les mesures especials d'aplicació per a aquests esdeveniments. Els seus organitzadors vetllaran perquè prenguin les mesures adequades de seguretat dels espais utilitzats durant la celebració i els seus elements no es deteriorin, restant obligats, en el seu cas, a la seva reparació. Quan les circumstàncies ho aconsellin, l'ajuntament podrà exigir-los que dipositin una fiança o subscriguin una pòlissa d'assegurança per respondre dels danys i els perjudicis que es puguin causar.

Article 17. Emissions sonores

1. Amb caràcter general, a la zona de platja es donarà compliment a allò establert en les normes reguladores corresponents. No obstant això, està permès el sistema de megafonia autoritzat per l'Ajuntament i utilitzat pel servei de salvament i socorrisme de les platges així com altres sistemes d'informació de les activitats que s'organitzen a les platges o d'interès general.

Article 18. Detectores de metall

1. La cerca amb detector de metalls requereix de la corresponent autorització de la Direcció General de Polítiques de Muntanya i del Litoral del Departament de Territori de la Generalitat de Catalunya, o de l'organisme competent

2. Del 15 de maig al 15 de setembre només es podrà realitzar en horari nocturn (de 22.00 h. a 7.00 h), fora d'aquest període es podrà realitzar en qualsevol horari.

3. Qualsevol troballa d'interès arqueològic haurà de ser declarada davant l'autoritat competent

TITOL SEGON. NORMES DE CARÀCTER HIGIÈNIC SANITARI

Article 19. Condicions higiènico-sanitàries de les zones de bany

1. Els usuaris de les platges tenen dret a ser informats per l'Ajuntament dels resultats de les anàlisis facilitades per l'Agència Catalana de l'Aigua de la Generalitat de Catalunya sobre la manca de condicions per al bany de les aigües, en cas de no obtenir els criteris de qualitat mínima exigides per la normativa vigent.

2. En l'àmbit de les competències municipals i en l'exercici de les seves responsabilitats, s'han de prendre les següents mesures necessàries per a la protecció de la salut dels usuaris:

a) Cal senyalitzar l'equipament dels serveis públics i de les possibles limitacions d'ús que poguessin existir, d'acord amb la normativa vigent.

b) Cal senyalitzar i informar de la prohibició de bany, d'acord amb el que estableix aquesta ordenança sobre les limitacions de bany i també respecte del que estableix l'Agència Catalana de l'Aigua de la Generalitat de Catalunya, i cal realitzar les accions possibles fins que no es comuniqui la desaparició del risc sanitari.

Article 20. Tinença d'animals domèstics

1. Amb caràcter general, a la zona de platja es donarà compliment a allò establert en les normatives i ordenances municipals de control i tinença d'animals.
2. Es prohibeix l'accés i el bany d'animals a les platges.
3. En cas que es produeixi la infracció d'aquesta norma, els agents de l'autoritat municipal poden requerir que el propietari o la persona que condueixi l'animal procedeixi a retirar-lo del lloc amb independència de la notificació de la denúncia corresponent.
4. Aquestes prohibicions no són aplicables als gossos pigall que acompanyin les persones a qui serveixen, sense perjudici de la responsabilitat d'aquestes d'adoptar les mesures adients per a evitar molèsties o riscos per a la resta d'usuaris.

Article 21. Lavabos públics

1. Queda totalment prohibida l'evacuació fisiològica en el mar o en les platges. L'Ajuntament ha de fomentar que es posin a disposició dels usuaris de les platges cabines sanitàries a cada platja.
2. Els lavabos públics s'han de netejar d'acord amb l'ús que se'n faci.

Article 22. Canviadors

1. A les platges del municipi s'hi instal·len canviadors públics, l'únic ús permès en aquests espai és el canvi de roba.
2. Els usuaris dels canviadors els han de deixar en condicions adequades per tal que qualsevol altre usuari en pugui fer ús.

Article 23. Mobiliari urbà

1. Resta prohibit rentar-se dins del mar utilitzant sabó, gel, xampú o qualsevol altre producte similar. La mateixa prohibició afectarà als lavabos, les fonts, les dutxes i els rentapeus de les platges, on a més, es farà un ús racional de l'aigua.
2. Resta prohibit donar als lavabos, a les fonts, a les dutxes i als rentapeus i a tot el mobiliari urbà existent en les platges un ús diferent d'aquell per al qual estan destinats.

3. Resta prohibit interrompre el pas d'usuaris i col·locar elements que obstaculitzin el pas a les passarel·les, rampes, escales i altres elements d'accés a la platja i/o a l'aigua.
4. Resta prohibit l'ús o la manipulació dels elements destinats al servei de salvament i socorrisme i la resta de mobiliari de platges per part de personal no autoritzat.
5. Resta prohibit interrompre o dificultar la feina de les persones que treballen per garantir el manteniment, la neteja, la seguretat de les platges o de les seves instal·lacions.

Article 24. Foc

1. Llevat que hi hagi autorització municipal, queda prohibit fer qualsevol tipus de foc a la platja, sorra, pedres, rocalls o l'ús de bombones de gas i/o líquids inflamables en les platges. Queden exempts aquells actes festius o esdeveniments que disposin d'autorització municipal prèvia, en qualsevol cas, en finalitzar l'acte caldrà deixar l'espai ocupat en les mateixes condicions inicials.
2. Excepte autorització expressa municipal, resta prohibit cuinar o fer càterings a la platja.
3. Queda prohibit l'ús i la manipulació de gas i/o líquids inflamables a la platja. En el cas de les embarcacions que hagin de fer combustible o substituir l'oli del motor, hauran de fer-ho adoptant les mesures de seguretat necessàries, evitant el vessament de combustible i sota la responsabilitat de la persona que faci la manipulació.

Article 25. Residus

1. Amb caràcter general, a la zona de platja es donarà compliment a allò establert en les normatives i ordenances municipals en matèria de residus urbans i de neteja viària del municipi.

Concretament i respecte al domini públic marítim terrestre:

- a) Resta prohibit entrar a la platja amb envasos o recipients de vidre o altres objectes punxants la manipulació dels quals poguessin ferir, punxar o lesionar als usuaris de la platja.
- b) Resta prohibit dipositar en la sorra de la platja o dins de l'aigua, roques, penya-segats qualsevol tipus de residus com bosses, papers, fulletons o materials de publicitat, restes de menjar, vasos, llaunes, ampolles, puntes de cigarretes, etc., així com deixar-hi abandonades cadires de platja, ombrel·les, roba, sabates, etc.
- c) Els pescadors que pesquin en els espais i horaris permesos, estan obligats a deixar l'indret net, havent de recollir: les caixes, fils de pescar, plàstics, hams o deixalles que hagin originat.
- d) Els residus s'han de deixar dins de les papereres o contenidors que amb aquesta finalitat estan distribuïts al llarg de les platges, evitant el seu desbordament i l'acumulació de brossa

al seu voltant. En cas que estigui plena. Haurà de fer-se la deposició en la paperera més propera.

2. Per a l'ús correcte de les papereres de la platja, cal seguir les següents normes:

a) Els usuaris de les platges han d'utilitzar correctament les papereres dipositant correctament els seus residus a les papereres de recollida selectiva.

b) Es prohibeix llençar materials encesos a les papereres de recollida de residus

c) Es prohibeix dipositar objectes punxants, amb arestes tallants o que puguin representar un risc per als usuaris de les platges fora dels contenidors o de manera que puguin lesionar les persones que facin un ús correcte de les papereres. En cas que la paperera estigui plena, cal dipositar el residu en la paperera més propera

d) Es prohibeix dipositar productes amb líquid, fustes, animals morts i altres residus que no siguin producte de l'ús normal dels usuaris de les platges.

3. Es prohibeix netejar en la sorra de la platja o en l'aigua del mar qualsevol tipus de recipient que hagi estat utilitzat per portar aliments i/o altres matèries orgàniques.

4. A efectes de recollida de residus, l'ajuntament ha de realitzar les gestions perquè els residus siguin lliurats al servei municipal de recollida, a transportistes o a gestors autoritzats.

5. Resta totalment prohibit llençar a la platja o a l'aigua, des de la sorra o de des d'una embarcació, qualsevol element, substància, producte o material aliè al medi natural. Així, a títol enunciatiu i no limitatiu:

a) Líquids o materials susceptibles d'afectar la integritat i seguretat de les persones.

b) Buidar qualsevol mena d'aigua bruta, olis, greixos o productes similars sobre la platja o a l'aigua.

c) Rentar o reparar vehicles i/o màquines a la platja, excepte en els casos de reparacions d'emergència en què no es pugui moure el vehicle amb mitjans auxiliars.

d) Embrutar la platja com a conseqüència de la tinença d'animals.

6. Respecte als objectes abandonats a la platja:

a) Qualsevol embarcació o artefacte flotant sense identificar que resti a la platja durant un període superior a 72 hores podrà ser considerat com un objecte abandonat i tractat com un residu. També tindrà la mateixa consideració quan, malgrat no hagin transcorregut el termini abans esmentat, l'estat de deteriorament impliqui un risc per a la salubritat o la seguretat dels usuaris.

El cost de la seva retirada podrà ser repercutit en el seu propietari

b) No es permet fer reserva d'espai a les platges deixant sobre la sorra tovalloles, cadires, gandules, tendals, para-sols i altres elements d'ús particular sense ocupar i mentre no es trobin presents els seus propietaris.

La instal·lació d'aquests elements sense cap usuari que els custodiï durant un període de temps superior als 60 min podrà ser considerat com un element abandonant a l'espai públic i tractat com un residu

El cost de la seva retirada podrà ser repercutit en el propietari

Article 26. Neteja de les platges

1. L'ajuntament realitza les operacions de neteja de les platges per mantenir els nivells òptims de qualitat de la sorra. Tanmateix, també realitza la recollida de les papereres i les papereres selectives distribuïdes a les platges i passeig marítim.

2. Queda prohibida l'estada a les platges quan aquest fet pugui entorpir els treballs de neteja amb maquinària.

3. La neteja dels espais de domini públic marítim terrestre embrutats com a conseqüència de l'ús especial o privat, així com, la neteja de les zones ocupades pels serveis de temporada, sigui quin sigui l'ús que se'n faci, és responsabilitat dels titulars d'aquest ús. El manteniment de la neteja de l'espai de les mateixes instal·lacions com de l'espai sota la seva influència és responsabilitat dels establiments que en disposen de l'ús.

4. Els organitzadors d'un acte públic a la zona de domini públic marítim terrestre són responsables de l'embrutament produït com a conseqüència d'aquest acte. A efectes de la neteja, i concretament de l'espai on s'ha produït l'acte públic, l'ajuntament pot demanar una fiança per l'import dels serveis de neteja necessaris per eliminar l'embrutament previst de l'acte. No obstant això, en tot cas, hauran de retirar la totalitat d'instal·lacions i mitjans usats i deixar, en un termini màxim de 24 h, tot l'àmbit utilitzat en les mateixes condicions existents abans d'establir-s'hi.

5. Els serveis de temporada hauran d'atenir-se als horaris que s'estableixin per dipositar les escombraries provinents dels seus negocis.

TÍTOL TERCER. NORMES DE VIGILÀNCIA I SEGURETAT

Article 27. Vigilància de les zones de bany

1. L'ajuntament posarà un servei de vigilància de les platges. La durada de la temporada, les platges vigilades i el nombre d'efectius presents a cada platja quedarà determinat en el corresponent plec de salvament i socorrisme.

Les funcions a desenvolupar per aquests equips seran els següents:

a) Vetllar per la conservació de les zones de bany i del mobiliari urbà de les platges, inclòs el destinat per a les tasques de salvament i socorrisme.

- b) Vigilar i col·laborar en el compliment per part dels usuaris i embarcacions de tot allò que estableix aquesta ordenança.
- c) Senyalitzar les zones de bany amb banderes de colors d'acord amb la classificació de l'estat de la platja.
- d) Efectuar les tasques de vigilància i prevenir tota mena d'activitats que poguessin resultar perilloses per als usuaris.

Article 28. Salvament i socorrisme

1. L'ajuntament, per complir allò relacionat amb el salvament i seguretat de les vides humanes, ha de dotar de personal especialitzat als llocs de salvament existents en les platges del seu terme municipal. Aquests llocs i el nombre de persones que realitzin aquest servei de salvament són els que es relacionen al contracte de salvament i socorrisme.
2. A les platges que es determinini i en aquells espais on sigui possible es reserva un accés per a ambulàncies, amb comunicació directa amb el lloc de primers auxilis, per facilitar les evacuacions urgents. Aquests accessos han d'estar permanentment lliures d'obstacles.
3. Resta prohibit increpar al personal del servei de salvament i socorrisme en ús de les seves funcions, o entorpir el correcte desenvolupament de les seves funcions, així com no obeir les seves indicacions o la dels agents de l'autoritat.

Article 29. Banderes de bany i seguretat a les platges i al litoral

1. Segons les circumstàncies, les platges es classificaran de la següent manera:
 - a) Platges on està prohibit banyar-se.
 - b) Platges on es permet el bany amb precaució.
 - c) Platges lliures.
2. Per identificar els tipus de platges esmentats anteriorment es senyalitzen per mitjà de banderes de bany, i es fan servir els següents colors i característiques:
 - a) Platges on està prohibit banyar-se: es senyalitzen amb banderes de color vermell, de forma rectangular d'1,5 metres d'ample per 1 metre de llarg, sobre pals que sobresurtin de terra com a mínim 5 metres i, en tot cas, perfectament visibles des de tots els accessos.
 - b) Platges on es permet el bany amb precaució: es senyalitzen amb banderes de color groc amb les mateixes característiques i anàlogues condicions que l'anterior.
 - c) Platges lliures: es senyalitzen amb banderes de color verd amb les mateixes característiques i condicions que s'han definit abans.

3. Els banyistes respectaran les banderes de senyalització de l'estat de la mar i les indicacions dels serveis de salvament i vigiànica de platges.

4. El servei de vigilància, durant l'horari de prestació del servei, ha de senyalitzar les zones de bany d'acord amb la classificació establerta i canviar el tipus de senyalització quan les circumstàncies de temps o altres aspectes així ho aconsellin.

5. Les causes que poden derivar un canvi de tipus o classificació de platja i com a conseqüència un canvi de color de bandera són:

a) Marítimes: onatge, corrents, marees, meduses, animals marins, etc.

b) Climatològiques: fort vent, terral, boira, tempesta, tempesta elèctrica, etc.

c) Mediambientals: estat de la sorra i de l'aigua, possibles vessaments, restes vegetals, etc.

d) Orogràfiques: penya-segats, esllavisades, espigons, coves, plataformes, etc.

e) Seguretat ciutadana: massificació, objectes perillosos, etc.

f) Manteniment: regeneració de sorra, obres, reparacions, etc.

g) Tècniques: celebració d'esdeveniments puntuals, etc.

h) Sanitàries: canvis de qualificació en l'estat sanitari de l'aigua de mar

i) Qualsevol altre que s'estimi pertinent a criteri de les autoritats municipals, serveis tècnics i servei de salvament i socorrisme.

6. Es prohibeix el bany, o si es considera convenient, l'accés a la platja, en cas que la bandera vermella estigui col·locada. Les persones que es banyin sense fer cas d'aquesta prohibició ho fan sota la seva responsabilitat. En aquest cas poden ser obligats a sortir de l'aigua per la seva seguretat, sense perjudici de la imposició de la sanció corresponent per part de l'autoritat municipal.

7. Resta prohibit llançar-se a l'aigua en zona d'espigó, rocall, penya-segats, canals, embarcadors, zones senyalitzades on el bany és prohibit o d'accés restringit, en el riu, i altres llocs semblants que, per l'orografia i les característiques ambientals pròpies de la zona de domini públic marítim terrestre, poguessin ser un risc per a la seguretat de la persona i de la resta d'usuaris. Les persones que incompleixen aquestes prohibicions ho fan sota la seva responsabilitat i poden ser obligats a sortir de l'aigua per la seva seguretat, sense perjudici de la imposició de la sanció corresponent per part de l'autoritat municipal.

8. Sempre que no hi hagi cap restricció establerta, les persones que es banyin fora de temporada o fora de l'horari establert per a la prestació del servei de salvament i socorrisme ho poden fer, però ho fan sempre sota la seva exclusiva responsabilitat.

9. Resta prohibit l'accés al passeig, les platges o camins de ronda en cas que els cossos de seguretat i/o emergència hagin tancat els accessos o barrat el pas per qüestions de seguretat o salubritat pública.

Article 30. Persones usuàries amb mobilitat reduïda

1. Tots els usuaris tenen el dret d'accedir a la platja i l'ajuntament establirà els mecanismes que cregui convenient per facilitar a les persones amb mobilitat reduïda la utilització de les platges i de les seves instal·lacions.

2. Els usuaris de les platges tenen el deure d'evitar obstaculitzar les rampes, passeres, passeig i carrers amb elements que entorpeixin el pas, deixant un espai, al final de la passera, per donar accés a l'aigua i un espai mínim de 5 metres al voltant de les passeres per tal que s'hi puguin instal·lar les cadires, cadiretes i altres elements imprescindibles per a les persones amb mobilitat reduïda.

3. Queden autoritzades per circular i estacionar ens els espais habilitats de les platges i les passeres les cadires per a persones amb mobilitat reduïda, així com la utilització a l'aigua de mar d'aquells aparells especialment dissenyats amb aquesta finalitat, tot això sense perjudici de les precaucions que han d'adoptar tant els usuaris amb mobilitat reduïda com les persones que els assisteixen respecte a la seva seguretat i la de la resta d'usuaris de la platja.

4. Les persones usuàries dels serveis de bany assistit hauran d'assumir les condicions i normes d'ús del servei, així com les recomanacions que puguin realitzar en tot moment el personal de socorrisme, persones voluntàries o monitors/es encarregats/es del servei.

5. Les persones amb gran discapacitat hauran d'anar acompanyades d'una persona adulta

6. Les línies de vida són unes cordes que s'instal·len a les platges per facilitar l'entrada i sortida de l'aigua a les persones que presenten petites dificultats de desplaçament. Les línies de vida s'instal·len i es desinstal·len diàriament dins l'horari en què el servei de socorrisme està operatiu i únicament en cas de bandera verda.

7. En tot cas, es recomana a les persones amb algun tipus de problema de mobilitat o malaltia que desitgin banyar-se, i per les que el bany pugui constituir algun problema, posar-ho en coneixement dels serveis de salvament i socorrisme a efectes de que aquests serveis adoptin, en el seu cas, les mesures pertinents.

TÍTOL QUART. NORMES D'OCUPACIÓ DEL PASSEIG MARÍTIM

Article 31. Regulació de l'ocupació sobre el passeig marítim

1. L'ocupació del domini públic marítim-terrestre amb béns mobles o amb instal·lacions desmuntables o no desmuntables es regeix pel que estableix la Disposició addicional 6ª de la Llei 3/2012, de 22 de febrer, de modificació del text refós de la Llei d'urbanisme, la Llei

22/1988, de 28 de juliol, de Costes i el Reial Decret 876/2014, de 10 d'octubre, pel que s'aprova el Reglament de General de Costes, o normativa que la substitueixi.

2. L'ocupació i explotació del passeig marítim (domini públic marítim-terrestre) amb elements mòbils o elements desmuntables es realitzarà en el marc del pla de distribució d'usos i serveis de temporada de les platges. El departament competent en matèria de costes de la Generalitat de Catalunya autoritza l'ocupació del domini públic marítim-terrestre i l'explotació dels serveis de temporada pels ajuntaments que ho sol·licitin, amb l'aprovació prèvia del pertinent pla de distribució d'usos i serveis de temporada. En el cas que les explotin terceres persones, l'ajuntament autoritzat ha de vetllar pel compliment de les condicions del títol administratiu habilitant.

3. Per a realitzar l'ocupació del passeig marítim amb terrasses vinculades als locals confrontants, l'entitat, persona física o jurídica que ostenta l'explotació comercial del local haurà de sol·licitar i obtenir la preceptiva llicència d'ocupació.

4. No es permet ocupar l'espai públic sense la preceptiva autorització de l'òrgan competent o excedint la superfície autoritzada.

5. Per a poder ocupar el passeig marítim s'ha de dur a terme una sèrie de condicions:

a) Estar ubicat en planta baixa i confrontar amb el passeig marítim.

b) Disposar de llicència d'activitat corresponent a l'ús.

c) Disposar d'autorització municipal en base al pla d'usos anual o concessions atorgades.

6. Els titulars hauran de mantenir permanentment lliures d'ocupació les franges de pas d'acord amb l'establert en el Pla d'Usos i no podran col·locar elements tipus desmuntables en els límits entre l'ocupació realitzada i aquestes franges de pas, quedant l'ocupació oberta al pas interior dels vianants.

7. No es permeten les aglomeracions d'usuaris dels serveis al voltant dels espais autoritzats, quan s'interfereixi el lliure trànsit per la platja o s'obstaculitzi el pas pels accessos públics, o quan aquesta concentració de persones causi altres tipus de molèsties (soroll, brutícia).

8. Els explotadors de les ocupacions sobre la via pública seran responsables de la neteja i bon estat de les zones d'ocupació i dels elements que la componen.

9. Es respectarà la vegetació existent, quedant prohibida la instal·lació d'elements o instal·lacions de servei en vegetació, arbrat i/o mobiliari urbà.

Article 32. Regulació dels elements mòbils sobre el passeig marítim

1. Es col·locaran els elements dins de l'ocupació autoritzada, sense sobrepassar i ocupar la zona destinada a pas de vianants.

TÍTOL CINQUÈ. INFRACCIONS ADMINISTRATIVES

Article 33. Infraccions

1. A l'empara del que s'estableix a la normativa vigent constitueix una infracció administrativa tota acció o omissió que suposi un incompliment dels deures, prohibicions o limitacions que conté aquesta ordenança.
2. La potestat sancionadora municipal, pel que fa a les infraccions de la legislació de costes, s'exerceix d'acord amb les previsions, procediments i de la manera com s'estableix en l'esmentada legislació sectorial.

Article 34. Responsables

1. Són responsables de les sancions tipificades en aquesta ordenança totes les persones que han participat en la comissió del fet infractor per qualsevol títol, ja siguin persones físiques o persones jurídiques, llevat dels supòsits en què els responsables siguin menors d'edat, cas en el qual han de respondre els seus pares, tutors o qui en tingui la guàrdia legal.
2. Són responsables, subsidiàriament, en cas que no es puguin identificar els autors, els titulars o propietaris dels mitjans amb què la infracció ha estat realitzada.
3. Amb relació a la neteja, i més concretament pel que fa a les deposicions d'animals, en absència del propietari n'és responsable subsidiària la persona que en el moment en què es produeix l'acció estigui a càrrec de l'animal.
4. Si fossin diverses les persones responsables i no fos possible determinar el grau de participació de cadascuna a la comissió de la infracció, la responsabilitat ha de ser solidària.

Article 35. Tipificació de les infraccions

1. Sense perjudici de les infraccions previstes i tipificades a la Llei de costes i al seu reglament de desenvolupament, les infraccions d'aquesta ordenança es classifiquen en molt greus, greus i lleus.
2. Tindran la consideració d'infraccions molt greus els incompliments de qualsevol dels preceptes continguts en els següents articles d'aquesta ordenança:
 - Article 7 Llits Balnesos
 - Article 13. Conservació i gestió de fanerògames marines
 - Article 14 Conservació de la fauna marina
 - Article 31 Regulació de l'ocupació sobre el passeig marítim
 - Article 32 Regulació dels elements mòbils sobre el passeig marítim

3. Tindran la consideració d'infraccions greus els incompliments de qualsevol dels preceptes continguts en els següents articles d'aquesta ordenança:

- Article 5 Règim d'utilització de les platges
- Article 8 Guinguetes o Quioscos
- Article 9 Lloguer de Gandules i ombrel·les
- Article 11 Artefactes flotants
- Article 12. Navegació esportiva i de lleure
- Article 15 Pesca recreativa
- Article 18 Detectores de metall
- Article 24 Foc
- Article 28 Salvament i socorrisme
- Article 29. Banderes de bany i seguretat a les platges i al litoral

4. Tindran la consideració d'infraccions lleus els incompliments de qualsevol dels preceptes continguts en els següents articles d'aquesta ordenança:

- Article 6 Instal·lacions
- Article 10 Estels, planxes a l'estel i altres ginys voladors
- Article 16 Activitats esportives, cultures i jocs
- Article 20 Tinença d'animals domèstics
- Article 21 Lavabos públics
- Article 22 Canviadors
- Article 23 Mobiliari urbà
- Article 25 Residus
- Article 26 Neteja de les platges
- Article 30 Persones usuàries amb mobilitat reduïda

TÍTOL SISÉ. SANCIONS

Article 36. Règim general de les sancions

1. Es sancionaran amb multes de 3000 € les infraccions molt greus, 1500 € les infraccions greus i 750 € les infraccions lleus.

2. La reincidència d'infraccions lleus serà considerada una infracció greu. Així mateix, la reincidència d'infraccions greus serà considerada una infracció molt greu.

S'entén que hi ha reincidència quan s'ha comès més d'una infracció d'aquesta ordenança, declarada per resolució administrativa ferma en el termini d'un any.

3. La imposició de les sancions previstes en aquesta ordenança es guia per l'aplicació de la classificació prevista a l'article 35. Per determinar la sanció aplicable cal tenir en compte, en tot cas, que el compliment de la sanció no resulti més beneficiós per a l'infractor que el compliment de les normes infringides.

Article 37. Concurrencia de sancions

1. Un cop incoat un procediment sancionador per dues o més infraccions entre les quals hi hagi una relació de causa a efecte, s'imposa només la sanció més elevada.

2. Si no hi hagués la relació causal a la qual es refereix el paràgraf anterior, s'imposa als responsables les dues o més infraccions i les sancions corresponents a cadascuna de les infraccions comeses, llevat que s'apreciï la identitat dels subjectes, fets i fonaments, cas en el qual s'aplica el règim que sancioni més severament la conducta de que es tracti.

TÍTOL SETÉ. ALTRES MESURES I DISPOSICIONS SOBRE RÈGIM SANCIONADOR

Article 38. Competència

1. Les infraccions de les normes d'aquesta ordenança són sancionades per l'alcalde o l'òrgan municipal a qui aquest últim hagi delegat aquesta competència.

Article 39. Reparació de danys

1. La imposició de les sancions que corresponguin per l'incompliment d'aquesta ordenança no eximeix la persona infractora de l'obligació de reparar els danys i perjudicis causats. En qualsevol cas, l'ajuntament pot ordenar l'execució subsidiària amb càrrec a l'infractor quan aquest no l'executi en el termini màxim de 48 hores des de la notificació.

Article 40. Rebaixa de la multa per assumpció de responsabilitat

1. Un cop iniciat el procediment sancionador, si l'infractor reconeix la seva responsabilitat es pot resoldre el procediment amb la imposició de la sanció que escaigui.

2. Quan la sanció tingui únicament caràcter pecuniari, l'òrgan competent per resoldre el procediment ha d'aplicar reduccions de, al menys, el 20% sobre l'import de la sanció proposada. Les reduccions esmentades han d'estar determinades a la notificació d'iniciació del procediment i la seva efectivitat està condicionada al desistiment o la renúncia de qualsevol acció o recurs en via administrativa contra la sanció.

Article 41. Procediment sancionador

1. El procediment sancionador seguirà els tràmits que fixa la Llei 39/2015, d'1 d'octubre del procediment administratiu comú de les administracions públiques i altra normativa que sigui d'aplicació.

Article 42. Mesures cautelars

1. Durant la instrucció de l'expedient sancionador es podran prendre les mesures cautelars següents:


- a) Ordenar la retirada dels elements no autoritzats, que sobrepassin l'espai autoritzat o que obstaculitzin o impedeixin la circulació de vianants.


- b) Ordenar la suspensió de la llicència d'ocupació quan hi hagi infraccions greus o molt greus, amb retirada dels elements d'ocupació.
- c) Ordenar la retirada de tots els elements d'ocupació quan no es disposi de llicència d'ocupació o llicència innòcua o ambiental que l'empari.
- d) Ordenar el cessament immediat de l'activitat artística o del repartiment de la publicitat en mà.


Article 43. Apreciació de delictes o falta

1. Les infraccions administratives previstes en aquesta ordenança s'entenen sense perjudici que, eventualment, els fets puguin ser també constitutius d'una infracció penal. En aquest cas, es remetran al Ministeri Fiscal o a l'autoritat judicial que correspongui els antecedents necessaris de les actuacions practicades.
2. En el cas d'identitat de subjecte, fet i fonament de les conductes il·lícites, la incoació d'un procés penal no impedirà la tramitació d'expedients sancionadors pels mateixos fets, però la resolució definitiva de l'expedient només podrà produir-se quan sigui ferma la resolució recaiguda en l'àmbit penal, restant fins aleshores interromput el termini de prescripció. Els fets declarats provats en via judicial vincularan l'autoritat competent per imposar la sanció administrativa.
3. La condemna o l'absolució penal dels fets no impedirà la sanció administrativa, si s'aprecia diversitat de fonament.

ANNEX 1 – Article 7 Llits Balnesos

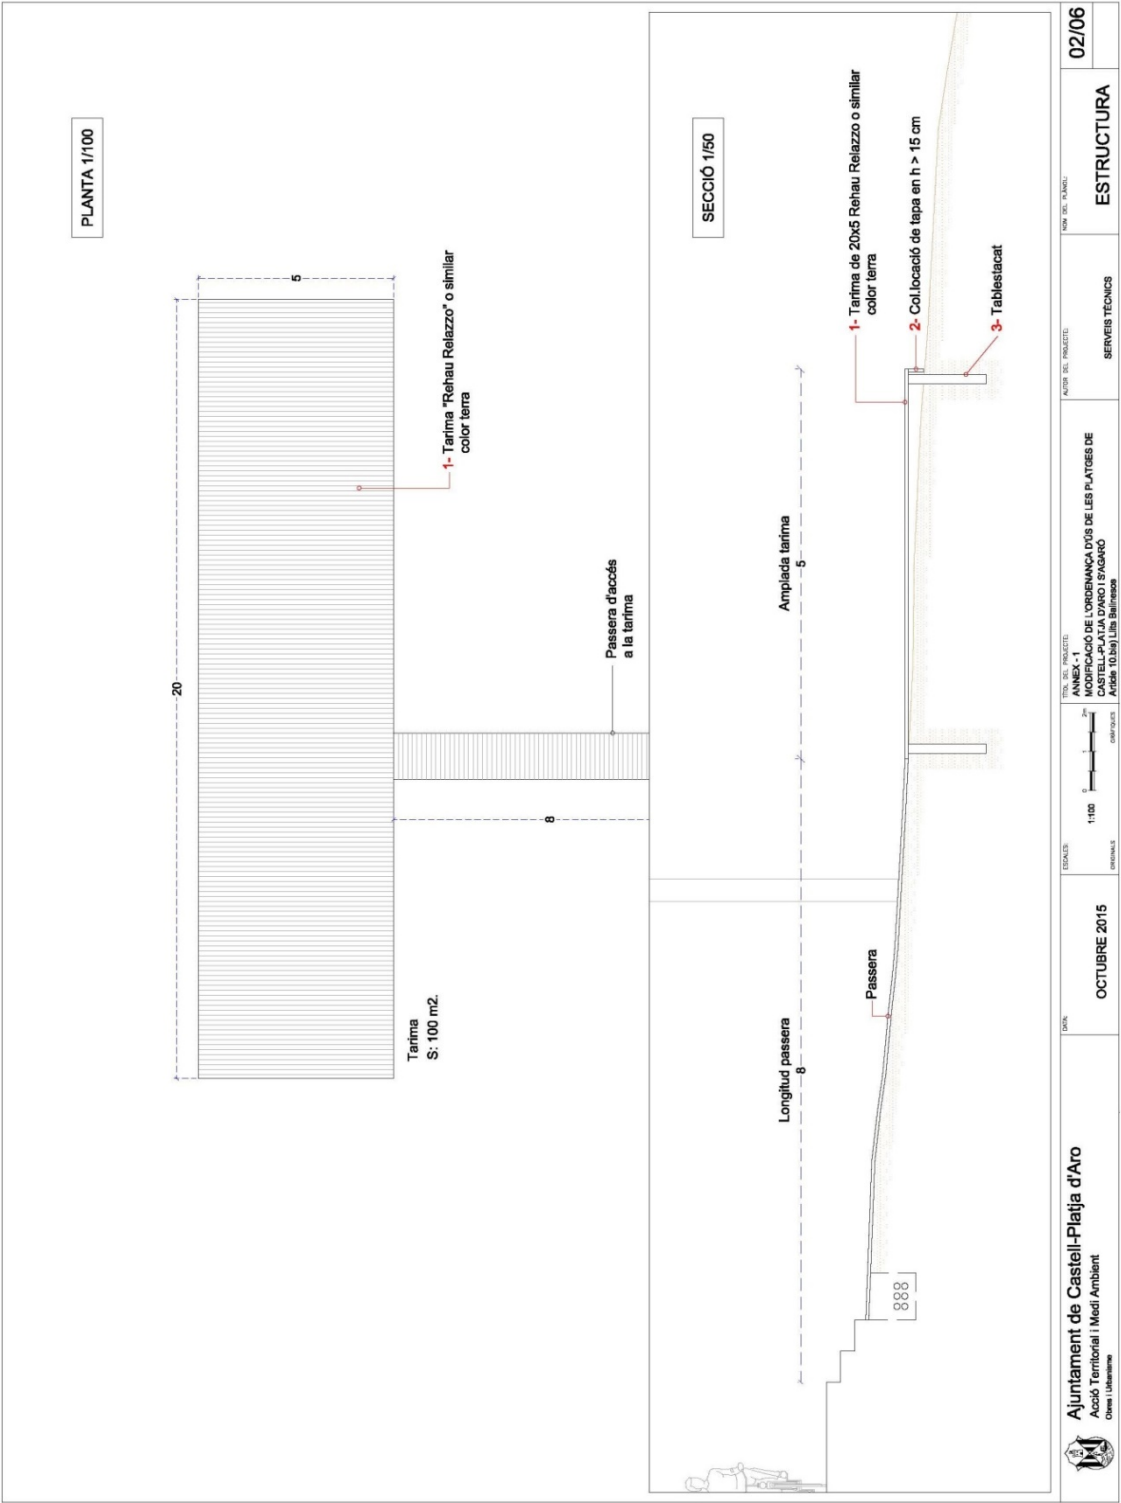

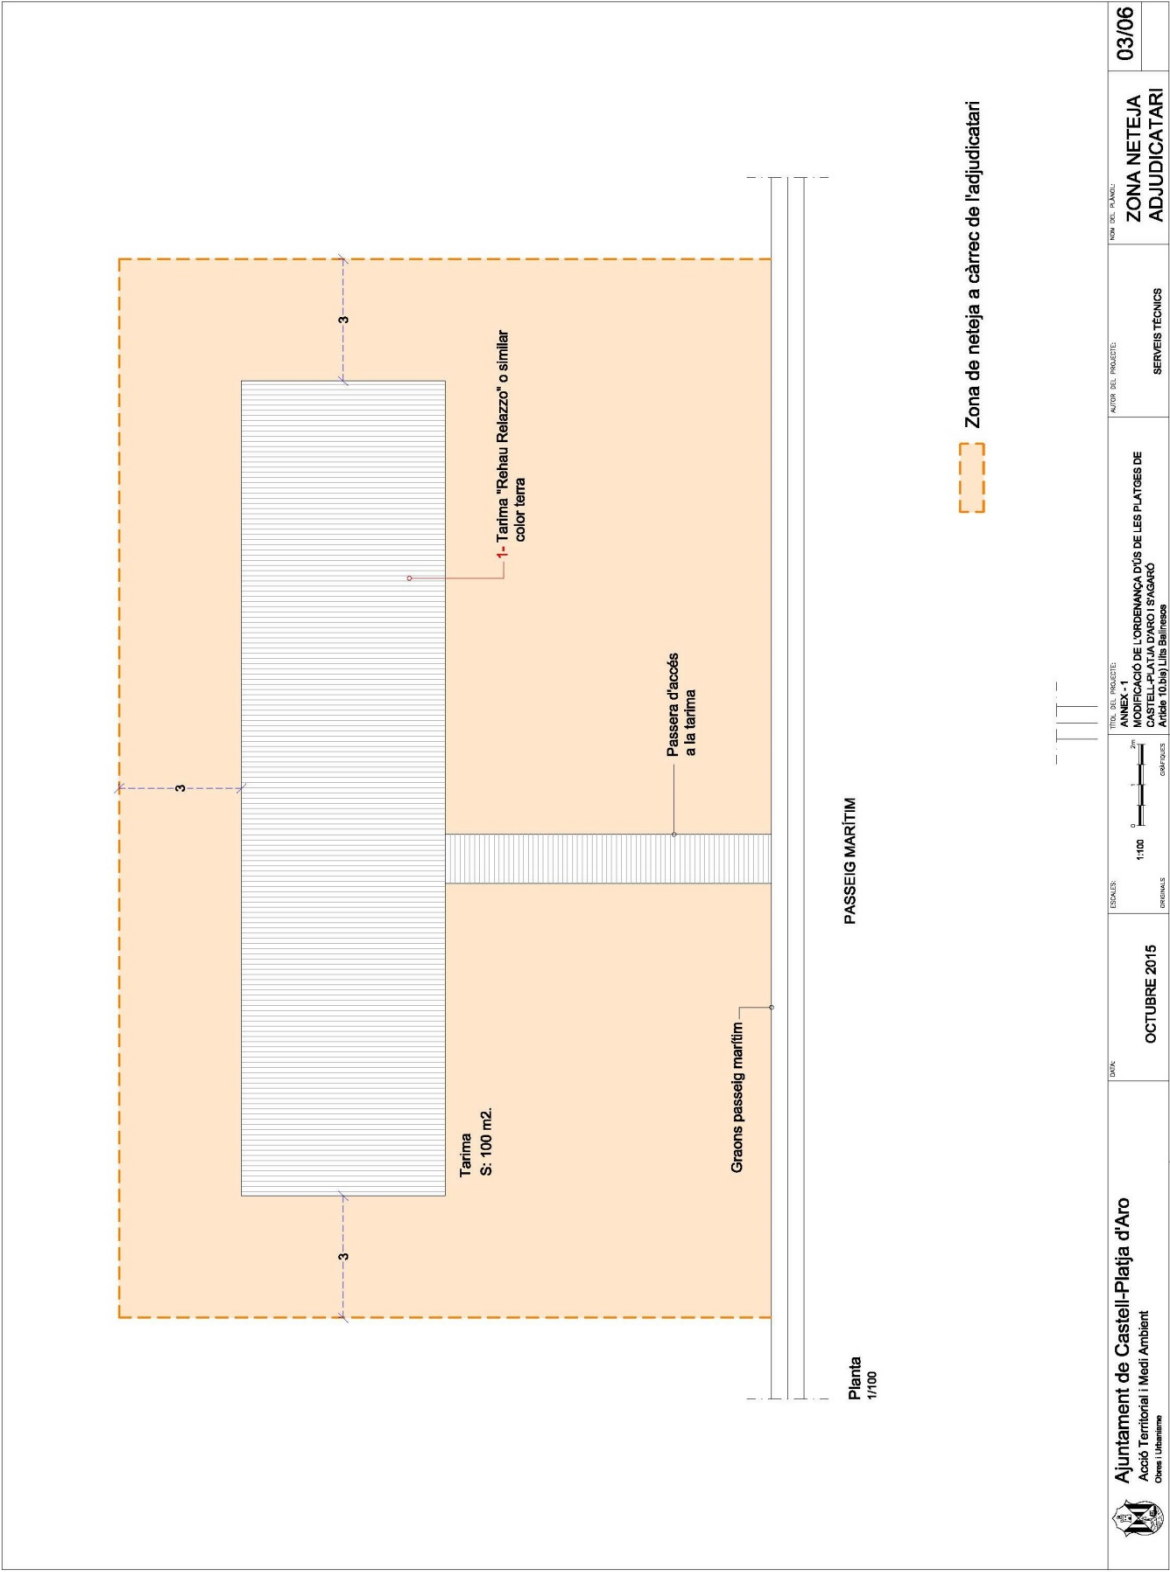

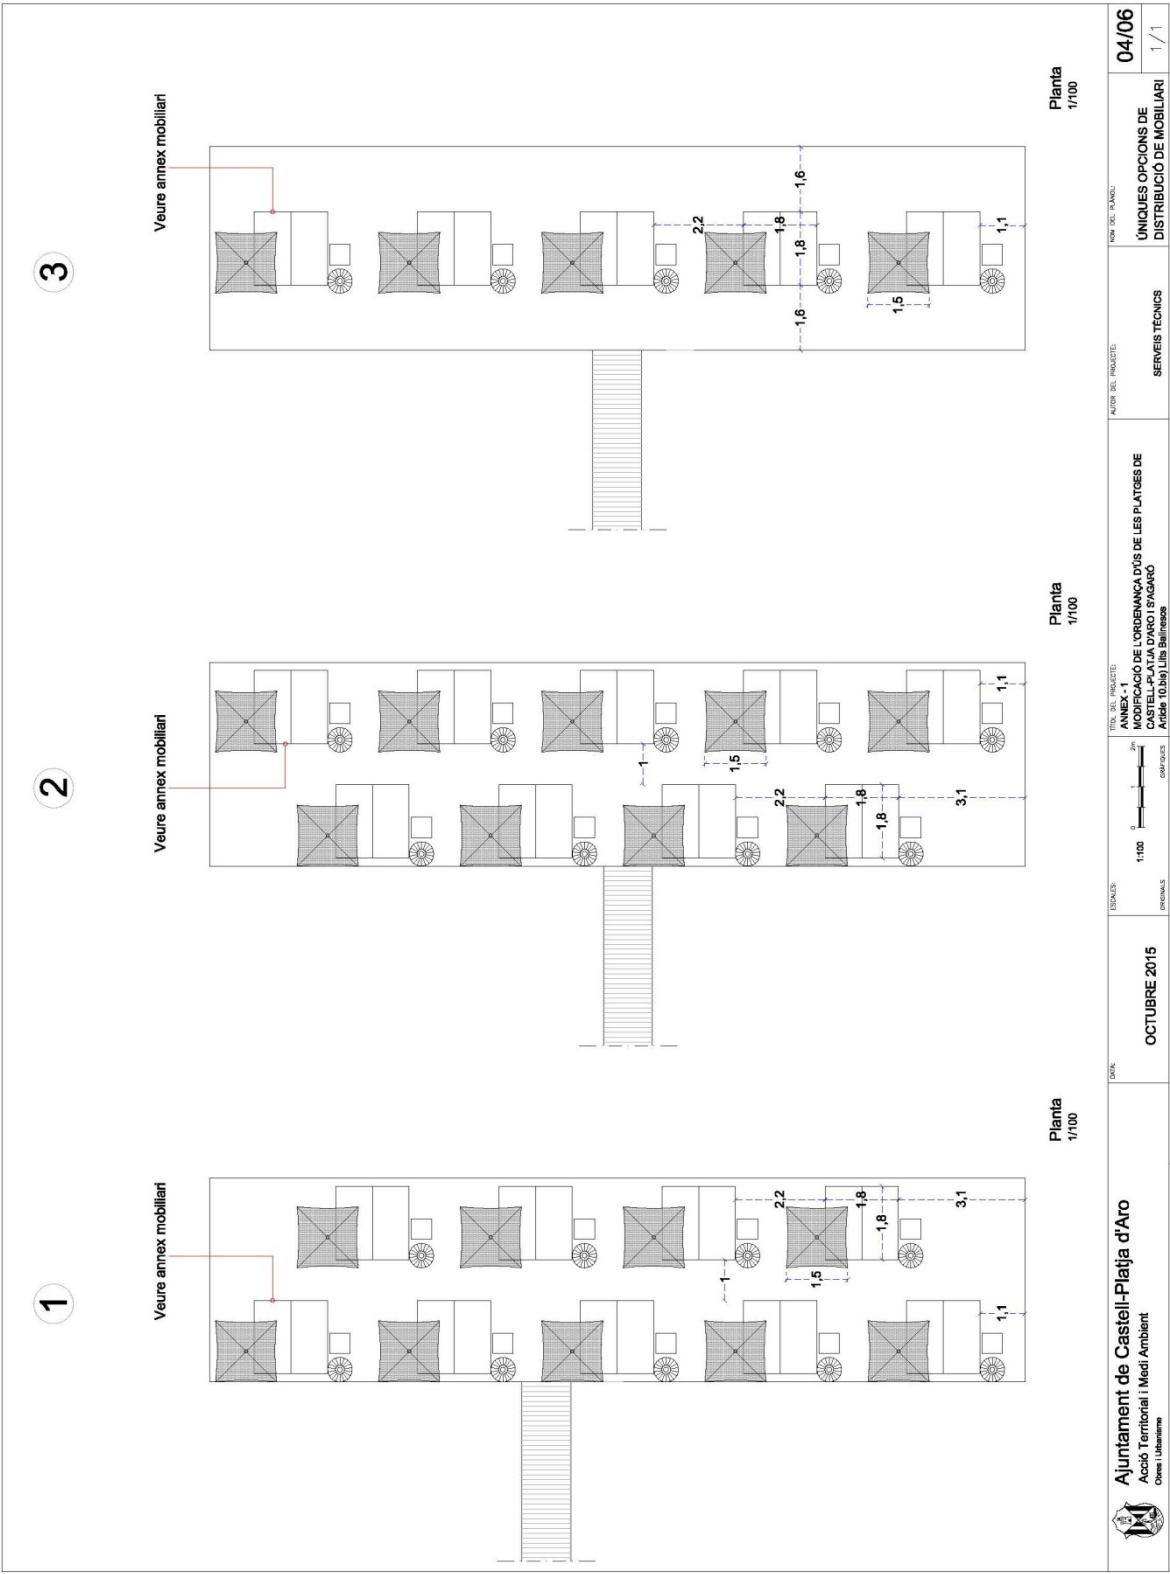

1- ANNEX PAVIMENT

- . Els travessers són polits i arrodonits per evitar arestes i danys als peus dels banyistes, amb una separació entre ells d'1 cm., impossibilitant, així, la introducció dels dits dels peus o la punta de les croses.
- . Estan pensades per circular en cadires de rodes, croses, bastons, cotxes per la mainada, persones descalces, etc. Aconseguint d'aquesta forma que siguin totalment funcionals per a tots els usuaris de la platja.

2- ANNEX MOBILIARI

Llit Balinès de FIAKA o similar.

El sofà es compon de quatre mòduls entapissats en "poli piel" d'alta qualitat. El seient de goma espuma d'alta densitat ofereix un descans òptim.

Mides:	
Base	Respatller inclinable
Ample 90 cm.	Ample 90 cm.
Fondària 90 cm.	Fondària 10 cm.
Alt 40 cm.	Alt 30 cm. (+5 cm. frontissa).

Para-sol de tela blanca, mides 1.50x1,50 m. i pal de fusta envernissada.

3- ANNEX ELECTRICITAT PER IL·LUMINACIÓ

Generalitats

En el cas de voler instal·lar lluminàries, aquests han de tenir un funcionament autònom i independent de la xarxa elèctrica de baixa tensió urbana.

Als efectes de la instal·lació elèctrica es descriurien a continuació les condicions constructives que hauran de complir.

S'aplicarà especialment el Reglament Electrotècnic per a la Baixa Tensió, aprovat per el Reial Decret 842/2002 de 2-08-2002. Tindrà principal rellevància l'aplicació de la instrucció ITC-BT 30.7 i BT34, relativa a la instal·lació amb bateries d'acumulació i de fires i estands, aplicable per analogia. L'aplicació d'aquestes instruccions reglamentària ens vindrà per la consideració de "Estructura temporal" definida com a unitat interior o exterior, concebuda pel fàcil muntatge, desmuntatge i transport que la fa ésser mòbil o portàtil.

Condicions d'instal·lació.


Per tant només es podran instal·lar receptors per il·luminació, a base de LEDS, amb funcionament a base de bateries recarregables, a la tensió màxima de 24 Volts en corrent continua.

Els receptors que d'enllumenat s'instal·laran amb subjeccions fermes, amb els graus de protecció esmentats i que necessitin d'eines especials pel seu desmuntatge.

 Ajuntament de Castell-Platja d'Aro Acció Territorial i Medi Ambient Obres i Urbanisme		TÍTOL DEL PROJECTE: ANNEX - 1 MODIFICACIÓ DE L'ORDENANÇA D'ÚS DE LES PLATGES DE CASTELL-PLATJA D'ARO I S'AGARÓ Article 10.bis) Lits Balinesos	
AUTOR DEL PROJECTE: SERVEIS TÈCNICS	ESCALES: 1:100  ORIGINALS GRAFIQUES	NOM DEL PLÀNOL: ANNEX MOBILIARI	DATA: OCT - 2015
		PLÀNOL NÚM.: 05/06 FULL 1... DE 1...	



MOBILIARI

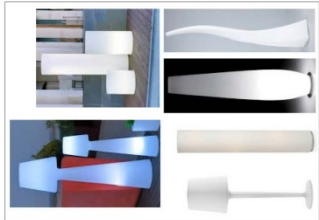

MODEL INDICATIU DE LLUMINÀRIA
Totes les làmpades d'una mateixa
tarima seran del mateix model



 Ajuntament de Castell-Platja d'Aro Àrea Territorial i Medi Ambient Oficina d'Urbanisme	DATA: OCTUBRE 2015	ESCALES: 1:100 ORIGINALS	 1:100 ORIGINALS	TÍTOL DEL PROJECTE: ANNEX - 1 MODIFICACIÓ DE L'ORDENANÇAS DE LES PLATGES DE CASTELL D'ARO I S'AGARÓ Article 10.1 del Pla Barri	AUTOR DEL PROJECTE: SERVEIS TÈCNICS	NOM DEL PLÀNOL: PERSPECTIVA	06/06 1/1

DISPOSICIÓ ADICIONAL

Les disposicions d'aquesta ordenança d'Ús de les Platges seran d'aplicació supletòria respecte de les contingudes en les altres ordenances municipals vigents, i per tant, només s'aplicaran en defecte de regulació expressa per part d'aquestes, i sempre que no siguin contradictòries amb les mateixes.

DISPOSICIÓ FINAL

Aquesta ordenança , aprovada ple Ple de l'Ajuntament en sessió celebrada el dia 16 de juny de 2009, entrarà en vigor l'endemà de la publicació de l'acord d'aprovació definitiva i el seu text íntegre al Butlletí Oficial de la Província

DILIGENCIA.- Per fer constar que el Ple de l'Ajuntament en sessió tinguda el 21 d'octubre de 2015 va provar inicialment la **primera modificació** d'aquest Reglament, d'acord que va quedar elevat a definitiu a l'empara de l'article 178.1.c del DL 20/2003 , de 28 d'abril. El Text de l'esmentada modificació es va publicar en el BOP núm. 26 de 9 de febrer de 2016.

DILIGÈNCIA.- Per fer constar que la **segona modificació** d'aquesta Ordenança es va aprovar definitivament per acord de Ple del dia 15 de maig de 2019 , acord que va quedar elevat a definitiu a l'empara de l'article 178.1.c) del DL 2/2003, de 28 d'abril. El text d'aquest modificació es va publicar íntegrament al BOP de Girona 101 de 27 de maig de 2019.

DILIGÈNCIA.- Per fer constar que la **tercera modificació** d'aquesta Ordenança es va aprovar definitivament per acord de Ple del dia 27 de maig de 2020 , acord que va quedar elevat a definitiu a l'empara de l'article 178.1.c) del DL 2/2003, de 28 d'abril. El text d'aquest modificació es va publicar íntegrament al BOP de Girona 154 de 11 d'agost de 2020.